


LEGENDA		HRANICE	
[Symbol]		HRANICE KATASTRÁLNÍHO ÚZEMÍ	
[Symbol]		HRANICE ZASTAVĚNÉHO ÚZEMÍ	
[Symbol]		HRANICE ZASTAVITELNÝCH PLOCH	
[Symbol]		HRANICE ŘEŠENÝCH ÚZEMÍ	
PLOCHY S ROZDÍLNÝM ZPŮSOBEM VYUŽITÍ			
STAV/NAVRH			
[Symbol]	PLOCHY BYDLĚNÍ	[Symbol]	PLOCHY BYDLĚNÍ – ZAHRADY
[Symbol]	PLOCHY TECHNICKÉ INFRASTRUKTURY	[Symbol]	PLOCHY TECHNICKÉ INFRASTRUKTURY – VODOVOD
[Symbol]	PLOCHY DOPRAVNÍ INFRASTRUKTURY	[Symbol]	PLOCHY ZEMĚDĚLSKÉ – ORNÁ PŮDA
[Symbol]	PLOCHY ZEMĚDĚLSKÉ – TRAVNÍ POROST	[Symbol]	PLOCHY LESNÍ
[Symbol]	PLOCHY PŘÍRODNÍ	[Symbol]	PLOCHY VODNÍ
[Symbol]	PLOCHY VEŘEJNÝCH PROSTRANSTVÍ – KOMUNIKACE	[Symbol]	
KONCEPCE TECHNICKÉ INFRASTRUKTURY			
[Symbol]	KORIDOR V5 DLE AZÚR	[Symbol]	
KONCEPCE USPOŘÁDÁNÍ KRAJINY			
[Symbol]	NBK	[Symbol]	RBC
[Symbol]	LBK	[Symbol]	LBC
VEŘEJNĚ PROSPĚŠNÉ STAVBY			
[Symbol]	VPS3	ČOV	
[Symbol]	VPS15	KORIDOR PRO VODOVOD V5	

A  
B  
K  
TI-V  
I  
M  
N  
O  
P  
L  
PV

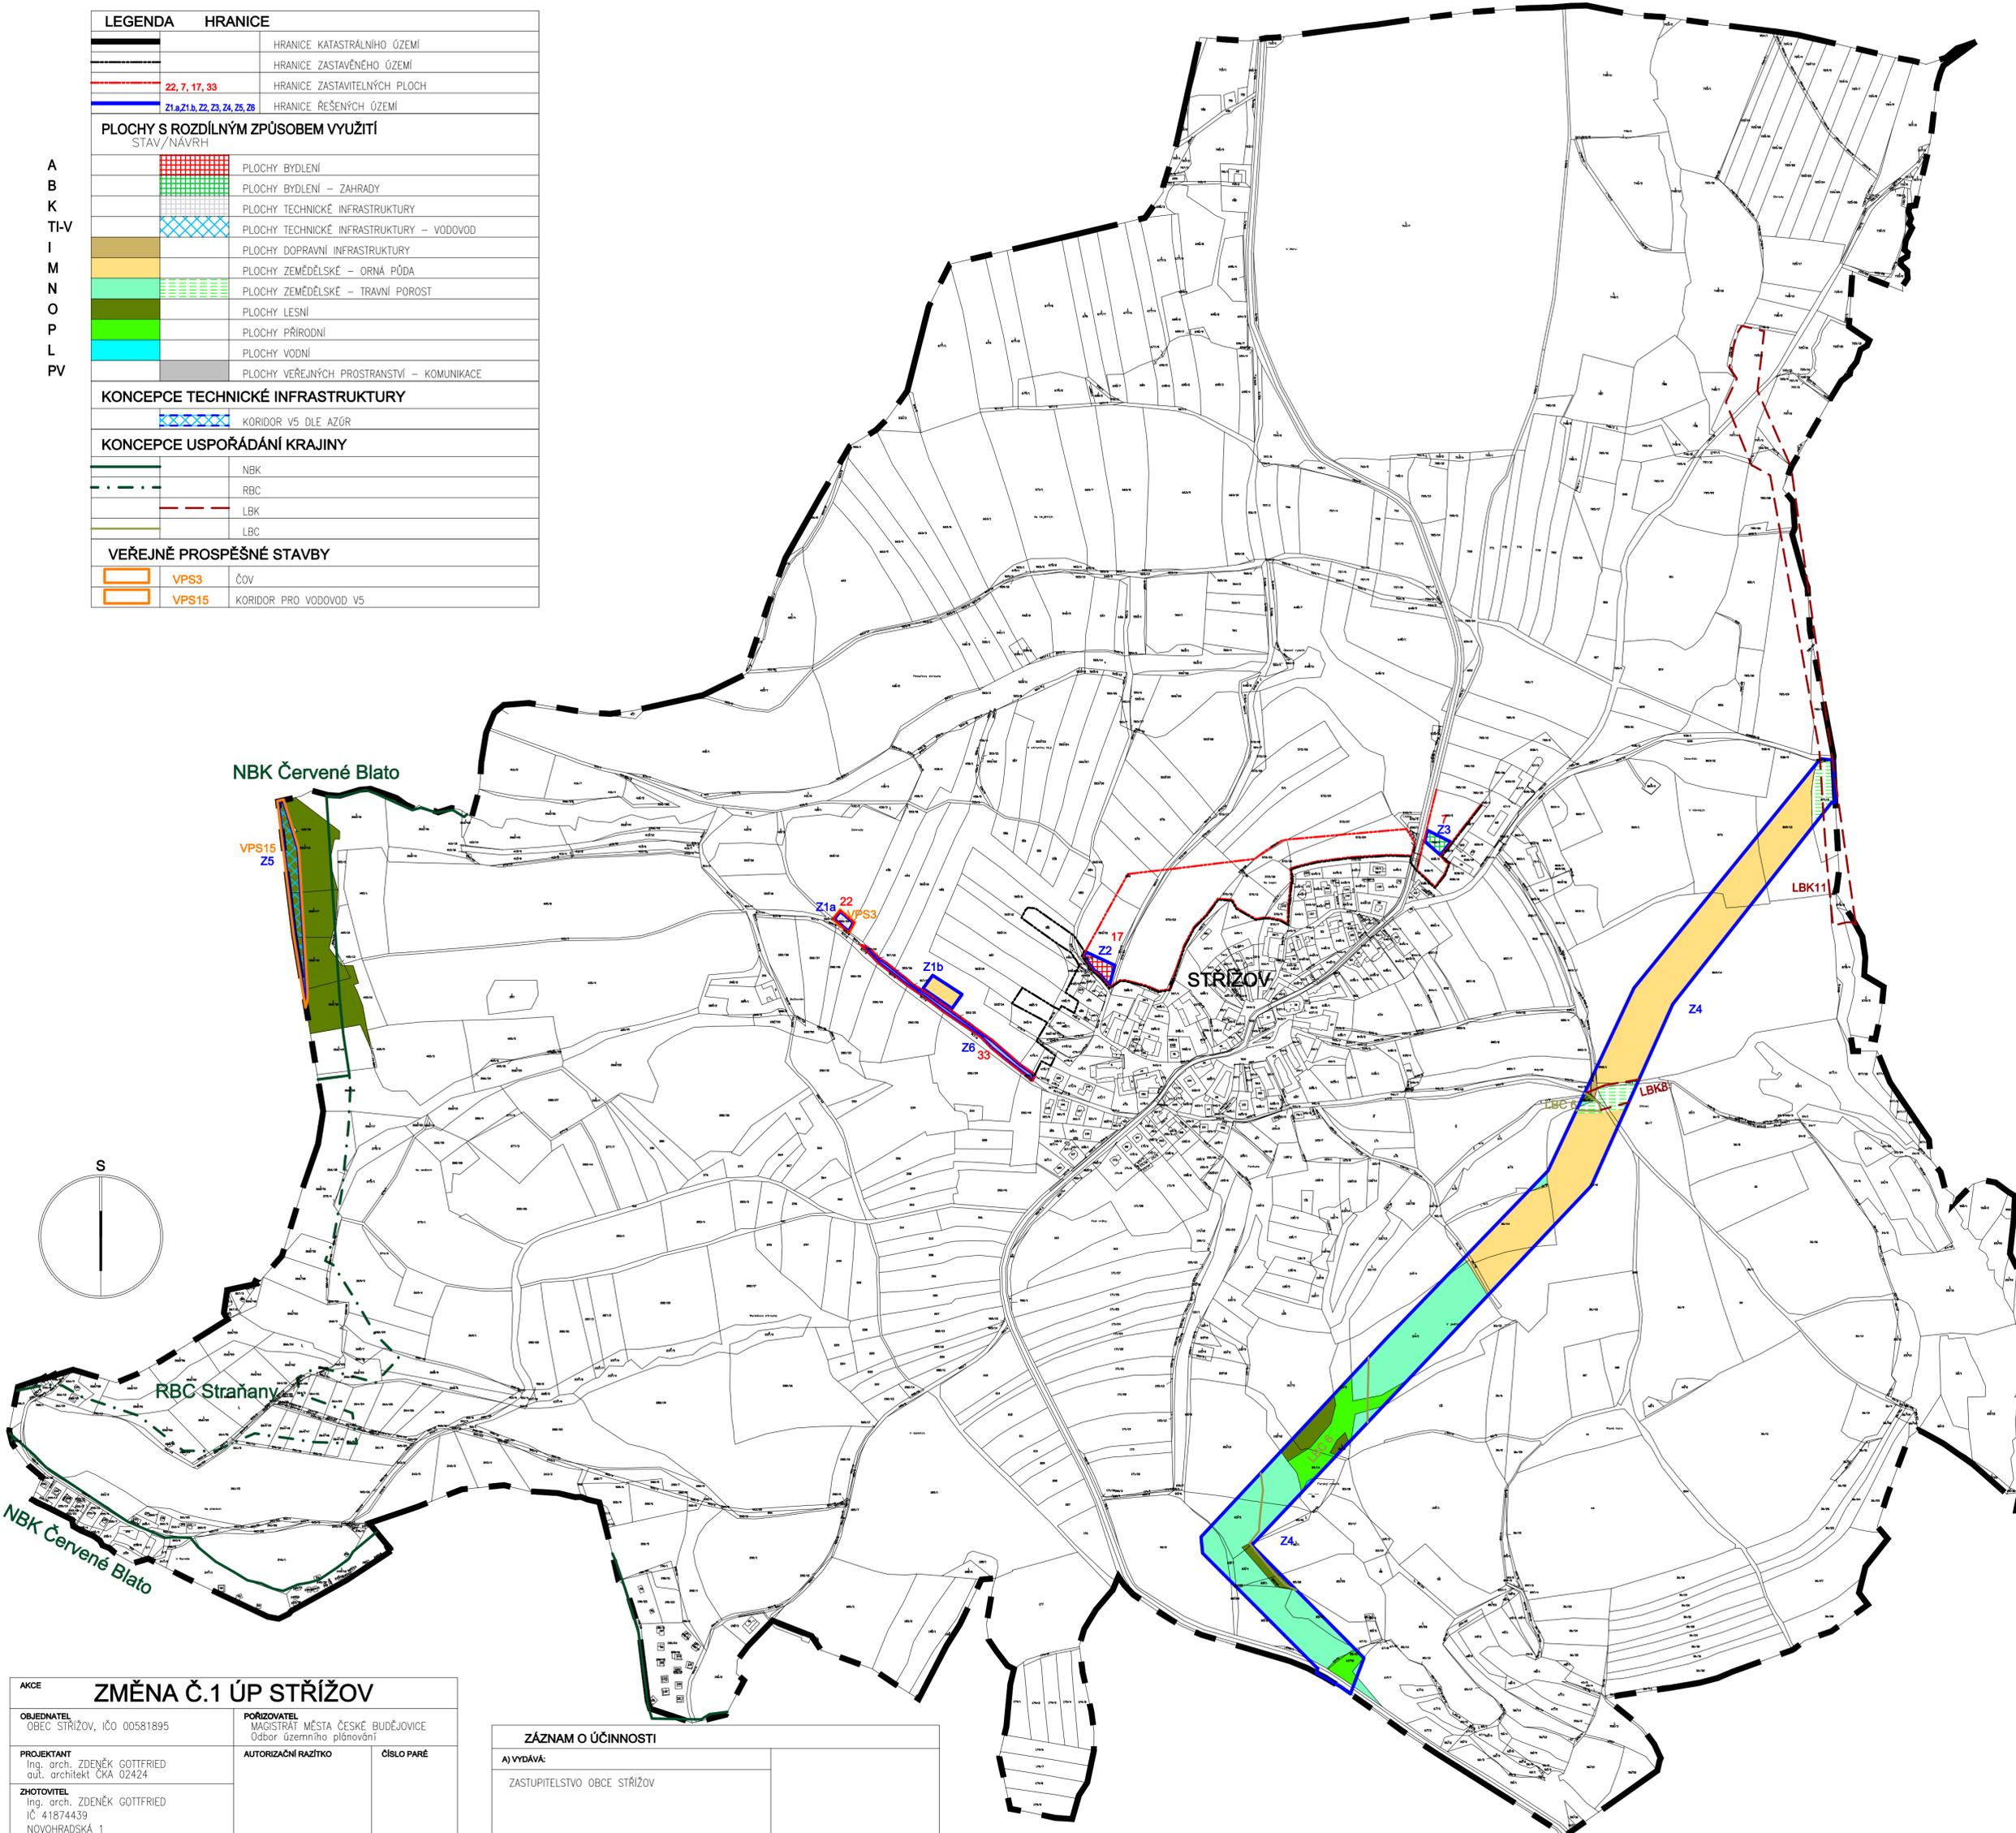

AKCE		
<b>ZMĚNA Č.1 ÚP STRÁŽOV</b>		
OBJEDNATEL OBEC STRÁŽOV, IČO 00581895	POŘIZOVATEL MAGISTRÁT MĚSTA ČESKÉ BUDĚJOVICE Odbor územního plánování	
PROJEKTANT Ing. arch. ZDENĚK GOTTFRIED aut. architekt ČKA 02424	AUTORIZAČNÍ RAZÍTKO	ČÍSLO PARÉ
ZHOTOVITEL Ing. arch. ZDENĚK GOTTFRIED IČ 41874439 NOVOHRADSKÁ 1 370 01 ČESKÉ BUDĚJOVICE TELEFON: 604 236 808 WWW.ZDENEKGOTTFRIED.CZ		
STUPEŇ ČISTOPIS	DATUM 11/2017	
VÝKRES HLAVNÍ VÝKRES		
ČÍSLO VÝKRESU I/2	MĚŘÍTKO 1:5000	

<b>ZÁZNAM O ÚČINNOSTI</b>	
A) VYDÁVA:	
ZASTUPITELSTVO OBCE STRÁŽOV	
B) DATUM NABÝTÍ ÚČINNOSTI:	
C) POŘIZOVATEL:	
Magistrát města České Budějovice odbor územního plánování Ing. Luboš Lacina vedoucí odboru územního plánování	