


ČESKÉ BUDĚJOVICE

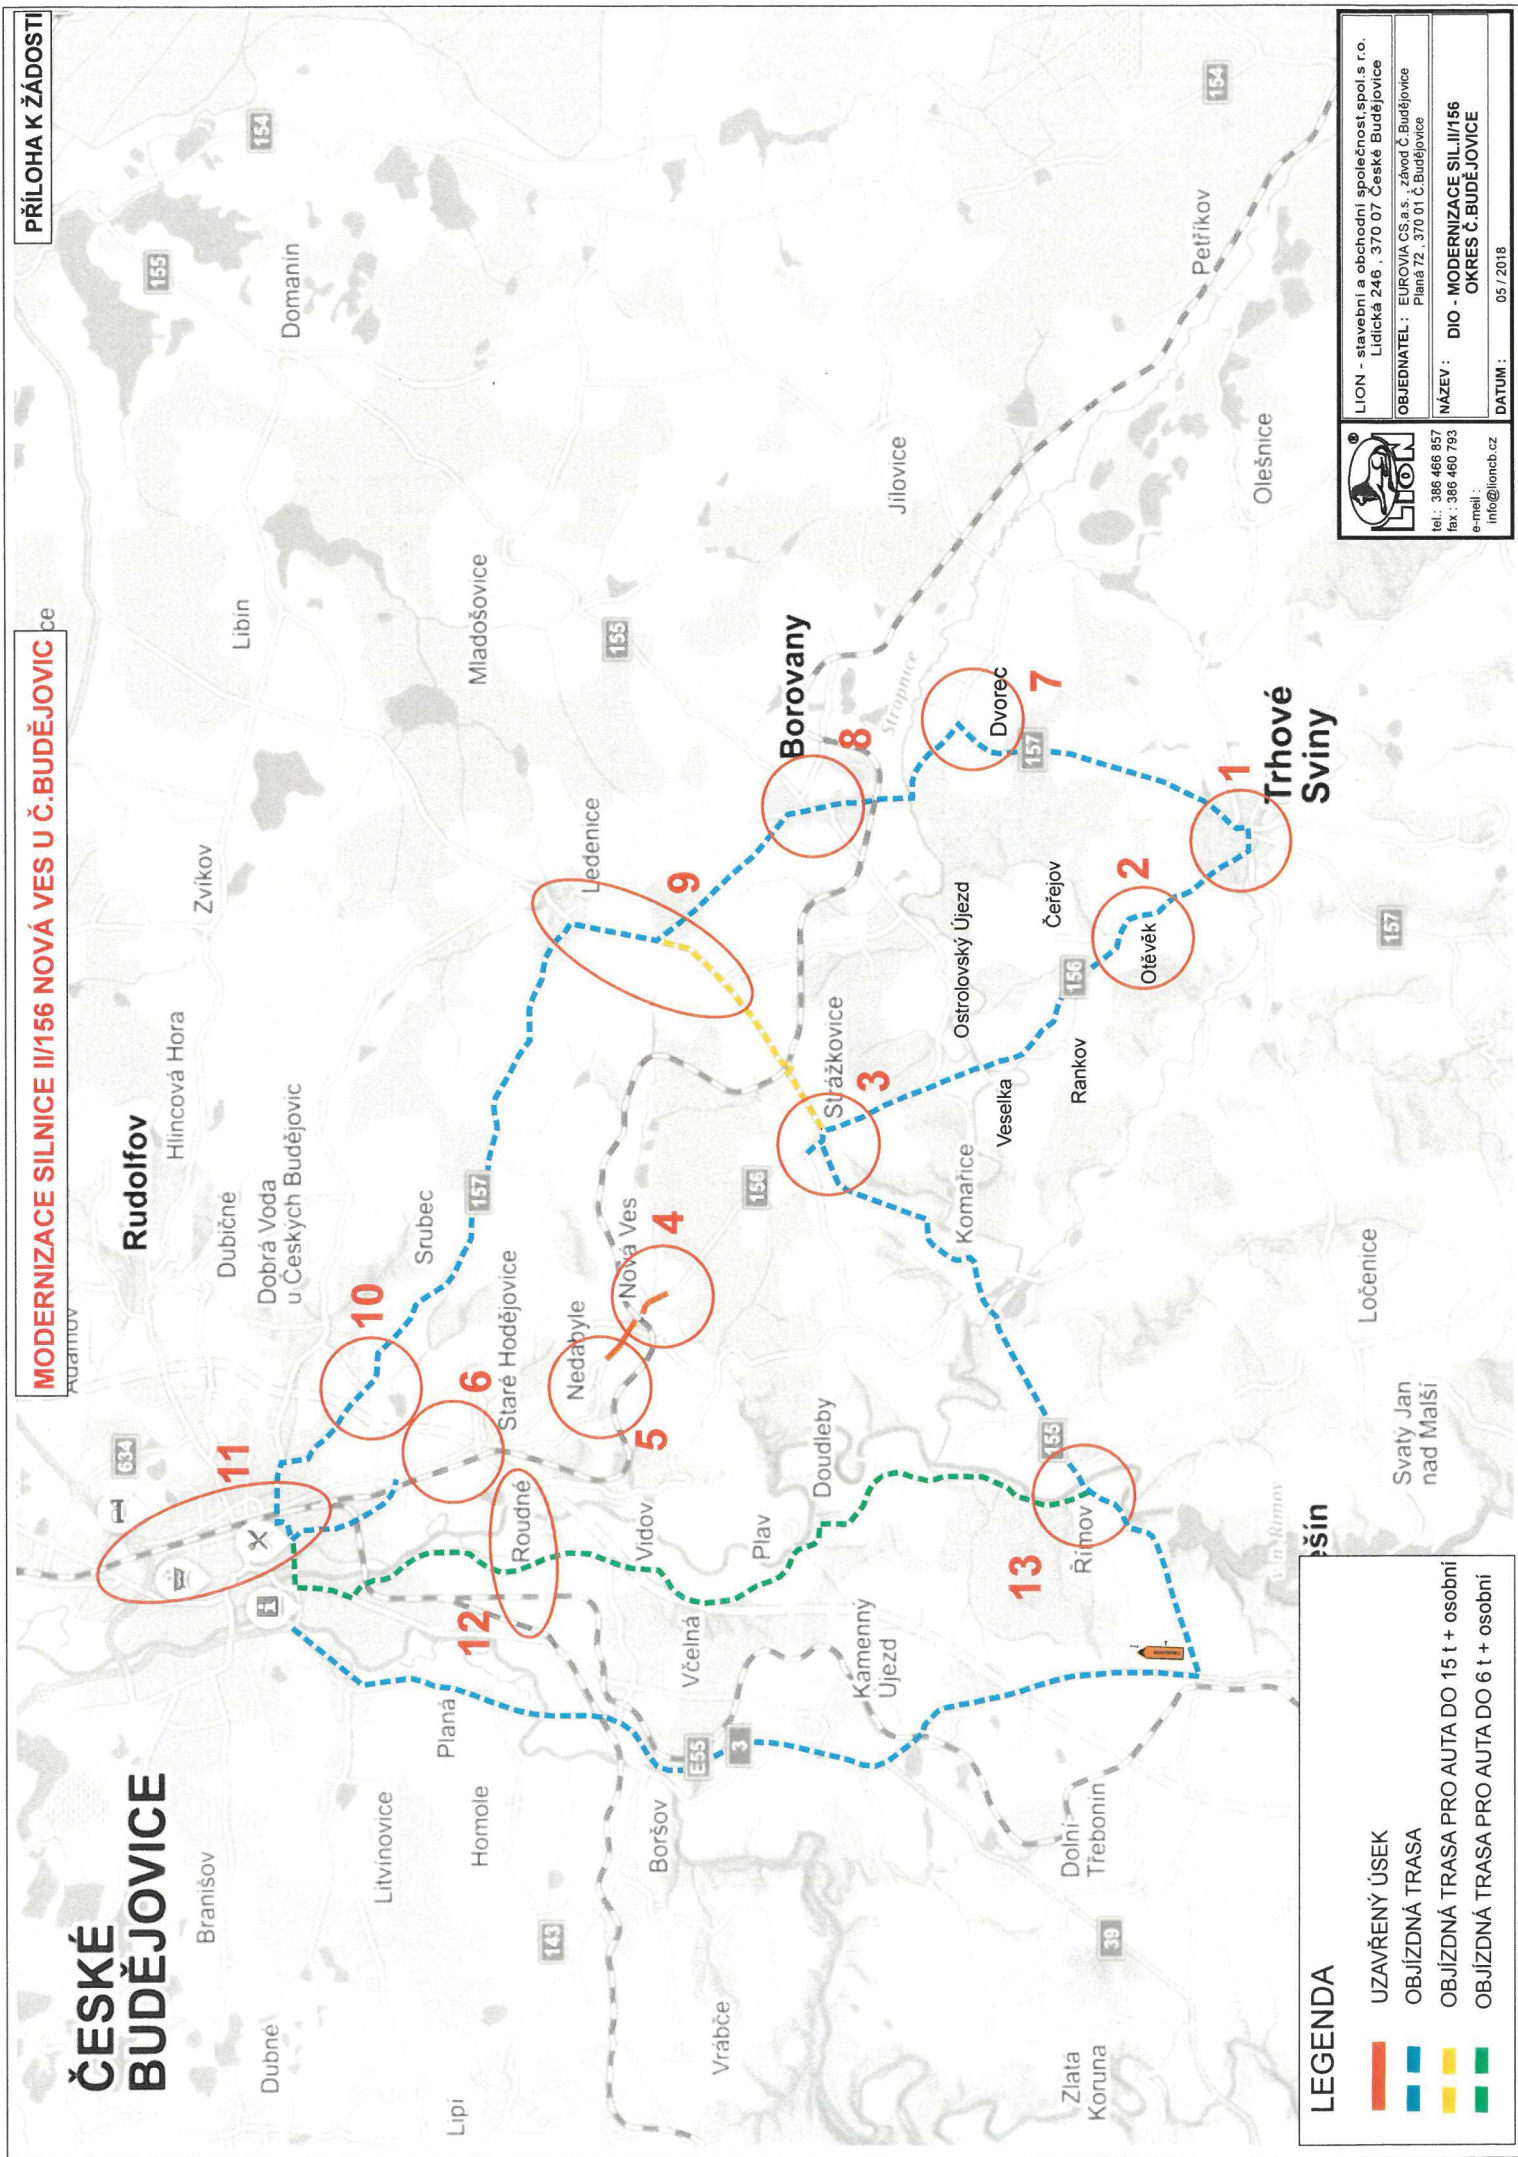

LEGENDA

- UZAVŘENÝ ÚSEK
- OBJÍZDNÁ TRASA
- OBJÍZDNÁ TRASA PRO AUTA DO 15 t + osobní
- OBJÍZDNÁ TRASA PRO AUTA DO 6 t + osobní



LION - stavební a obchodní společnost, spol.s r.o.
 Lidická 246, 370 07 České Budějovice
 OBJEDNATEL: EUROVIA CS a.s. - závod Č. Budějovice
 Plzeň 72, 370 01 Č. Budějovice
 NÁZEV: DIO - MODERNIZACE SILNICE III/156
 OKRES Č. BUDĚJOVICE
 DATUM: 05 / 2018

tel.: 386 466 857
 fax: 386 460 783
 e-mail: info@lioncz.cz