



Magistrát města České Budějovice

odbor dopravy a silničního hospodářství
nám. Přemysla Otakara II. 1/1

Magistrát města České Budějovice
odbor dopravy a silničního hospodářství
Kněžská 19
370 92 České Budějovice

viz rozdělovník

Internet: <http://www.c-budejovice.cz>

sp. zn.: ODSH/10141/2025 Ja
č. j.: ODSH/10141/2025-2

vyřizuje:
Pavel Jakeš

tel.:
386 804 436

e-mail:
jakesp@c-budejovice.cz

datum:
16.6.2025

VEŘEJNÁ VYHLÁŠKA

OPATŘENÍ OBECNÉ POVAHY

STANOVENÍ PŘECHODNÉ ÚPRAVY PROVOZU

Magistrát města České Budějovice, odbor dopravy a silničního hospodářství (dále také jako „správní orgán“) jako příslušný orgán státní správy pro stanovení místní a přechodné úpravy provozu na pozemních komunikacích podle ust. § 124 odst. 6 zákona č. 361/2000 Sb., o provozu na pozemních komunikacích a o změnách některých zákonů, ve znění pozdějších předpisů (dále jen „zákon č. 361/2000 Sb.“), obdržel dne 12.6.2025 žádost navrhovatele, společnosti **ZVÁNOVEC a.s., IČO 26026279**, se sídlem Rudolfovska tř. 597, České Budějovice 4, 370 01 České Budějovice 1 o stanovení přechodné úpravy provozu na pozemních komunikacích. Správní orgán v souladu s ust. § 171 zákona č. 500/2004 Sb., správní řád, ve znění pozdějších předpisů (dále jen „zákon č. 500/2004 Sb.“), na základě vyjádření Policie České republiky, Krajského ředitelství policie Jihočeského kraje – dopravního inspektorátu v Českých Budějovicích č. j. KRPC-1031-387/Čj-2025-020106 ze dne 23.5.2025 a dále v souladu s ust. § 77 odst. 1, odst. 2, odst. 5 zákona č. 361/2000 Sb. tímto

stanovuje
přechodnou úpravu provozu

na pozemních komunikacích - silnice č. III/15523, silnice č. III/15521, silnice č. III/15526, silnice č. III/15529, silnice č. III/15532, silnice č. II/155 v obcích Roudné, Vidov, Heřmaň, Borovnice, Střížov, Strážkovice, Komařice a Římov pro zajištění bezpečnosti a plynulosti silničního provozu při realizaci stavebního záměru Střížov - kanalizace a ČOV v obci Střížov – viz dopravně inženýrské opatření, jež tvoří nedílnou součást tohoto opatření obecné povahy.

Termín: 1.7.2025 – 31.8.2025

Dopravní značení B28 – zákaz zastavení bude osazeno min. 7 dnů předem.

Podmínky pro provedení a osazení dopravního značení:

1. Provedení a umístění dopravního značení musí být v souladu s vyhláškou č. 294/2015 Sb., kterou se provádí pravidla provozu na pozemních komunikacích a úprava a řízení provozu na pozemních komunikacích, ve znění pozdějších předpisů, technickými podmínkami TP 66 „Zásady pro označování pracovních míst na pozemních komunikacích“ a podle příslušných platných technických norem. Veškeré dopravní značení bude provedeno základní velikosti podle TP 66 v reflexním provedení.

2. Všechny součásti dopravních značek (patka, sloupek, značka, uchycení) musí být schváleného typu.
3. Trvalé dopravní značení, které je v rozporu s přechodným dopravním značením, bude překryto a po ukončení akce uvedeno do původního stavu.
4. Při realizaci přechodné úpravy provozu nesmí dojít k znečištění nebo poškození dotčené pozemní komunikace.
5. Po skončení účinnosti tohoto opatření obecné povahy bude přechodné dopravní značení neprodleně odstraněno a stávající dopravní značení bude uvedeno do původního stavu.
6. V případě umístění přechodného dopravního značení č. B28 – *zákaz zastavení* je žadatel povinen pořídit fotodokumentaci o umístění předmětného DZ (*ze které bude zřejmý datum fyzického umístění DZ*) a to z důvodu budoucího prokázání oprávněnosti případného odtahu vozidla, jehož řidič by nerespektoval přechodnou úpravu provozu v daném místě.

Správní orgán si vyhrazuje právo v případě potřeby (resp. vzniklých okolností) předmětné dopravní inženýrské opatření doplnit, upravit. atd.

O d ů v o d n ě n í:

Dne 12.6.2025 podal navrhovatel, společnost ZVÁNOVEC a.s., IČO 26026279, se sídlem Rudolfovska tř. 597, České Budějovice 4, 370 01 České Budějovice 1, žádost o stanovení přechodné úpravy provozu na pozemních komunikacích - silnice č. III/15523, silnice č. III/15521, silnice č. III/15526, silnice č. III/15529, silnice č. III/15532, silnice č. II/155 v obcích Roudné, Vidov, Heřmaň, Borovnice, Střížov, Strážkovice, Komařice a Římov pro zajištění bezpečnosti a plynulosti silničního provozu při realizaci stavebního záměru Střížov - kanalizace a ČOV v obci Střížov. K uvedené žádosti se vyjádřila Policie České republiky, Krajské ředitelství policie Jihočeského kraje – dopravní inspektorát v Českých Budějovicích pod č. j. KRPC-1031-387/Čj-2025-020106 ze dne 23.5.2025.

Správní orgán shora uvedenou žádost řádně posoudil a zhodnotil předmětné přechodné dopravní značení jako nezbytné pro zachování bezpečnosti silničního provozu v dané lokalitě. Na základě uvedených skutečností správní orgán stanovil přechodnou úpravu provozu na shora uvedených pozemních komunikacích tak, jak je uvedeno ve výrokové části tohoto opatření obecné povahy.

P o u č e n í:

Podle § 173 odst. 2 zákona č. 500/2004 Sb. proti opatření obecné povahy nelze podat opravný prostředek. V souladu s § 77 odst. 5 zákona č. 361/2000 Sb. nabývá opatření obecné povahy účinnosti pátým dnem po vyvěšení.

Ing. Hana Truhlářová
vedoucí odboru dopravy a silničního hospodářství
Magistrátu města České Budějovice

Toto opatření obecné povahy musí být vyvěšeno po dobu **15 dní** na úřední desce Magistrátu města České Budějovice a na úředních deskách obecních úřadů v obcích, jejichž správních obvodů se má opatření obecné povahy týkat, v souladu s ust. § 25 odst. 2 a § 173 zákona č. 500/2004 Sb. Vývěsní lhůta začíná den následující po dni vyvěšení. Poslední den této lhůty je dnem doručení. Sejmutí vyhlášky je možno následující pracovní den po posledním (15.) dni vývěsní lhůty. Po uplynutí lhůty a vyznačení údajů musí být vyhláška neprodleně vrácena Magistrátu města České Budějovice, odboru dopravy a silničního hospodářství.

Vyvěšeno dne: 16.6.2025 Sejmuto dne: 1.7.2025

Razítko, podpis orgánu, který potvrzuje vyvěšení a sejmutí opatření.

 **OBCENÍ ÚŘAD
STŘÍŽOV
374 01 TRHOVÉ SVINY**

Příloha: dopravně inženýrské opatření dle textu

Obdrží:

navrhovatel

ZVÁNOVEC a.s., IDDS: rvng683

dotčené orgány

Policie České republiky, Krajské ředitelství policie Jihočeského kraje, Územní odbor České Budějovice, dopravní inspektorát, IDDS: eb8ai73

na vědomí

Správa a údržba silnic Jihočeského kraje, IDDS: cadk8eb

se žádostí o zveřejnění na úřední desce a zpětné zaslání dokumentu po jeho sejmutí

Magistrát města České Budějovice, kancelář tajemníka, úřední deska, -zde-

Obecní úřad Střížov, IDDS: w7tamvq

Obecní úřad Římov, IDDS: zddefn5

Obecní úřad Borovnice, IDDS: dx9as4q


Obecní úřad Heřmaň, IDDS: nexb6ty

Obecní úřad Komařice, IDDS: xqdb5px

Obecní úřad Roudné, IDDS: kc2au6r

Obecní úřad Strážkovice, IDDS: 6z9bhk3

Obecní úřad Vidov, IDDS: uj8bqi8

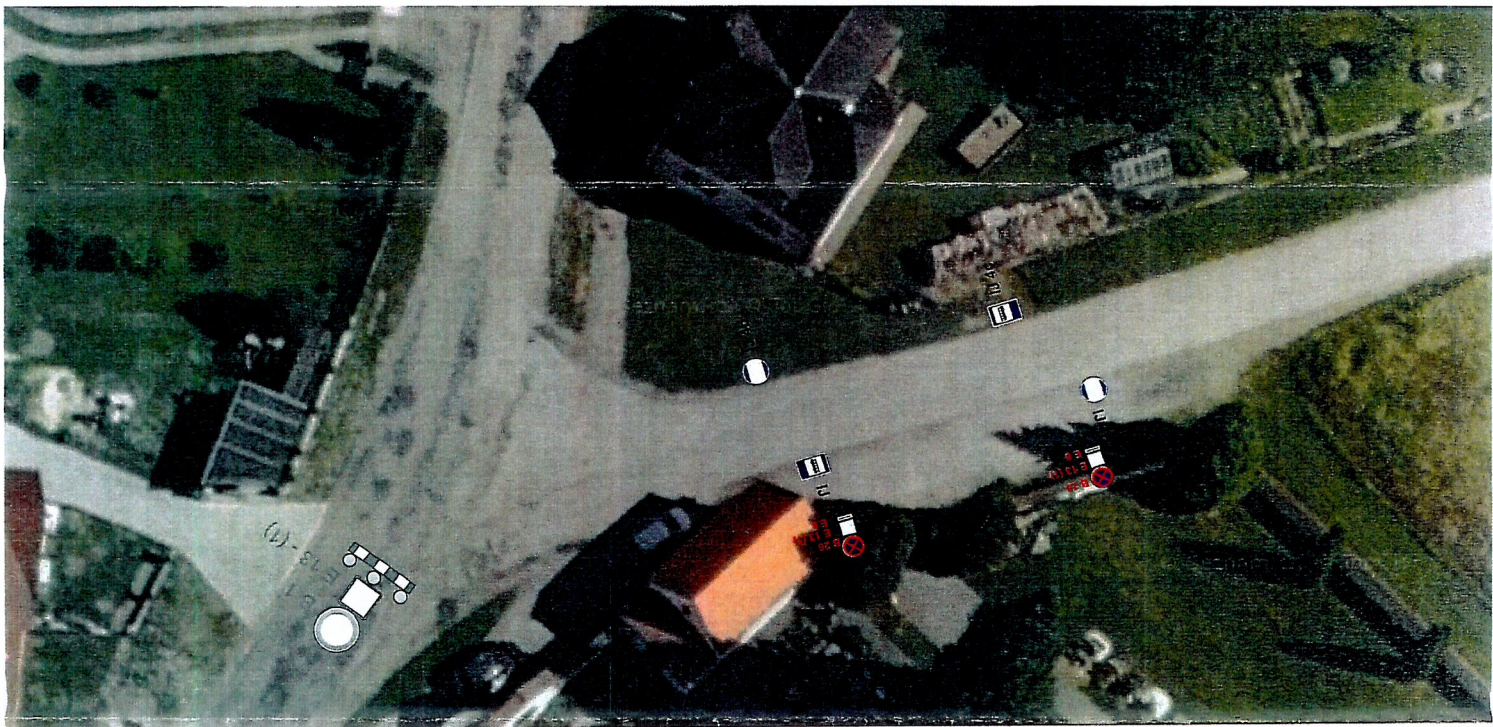

PLATÍ
xx. xx. 2025
OD xxxx hod
E13 (1)


DZ B28 +E13+ E8 bude osazeno min. 7 dní před datem platnosti.
DZ které budou v rozporu s přechodnou úpravou provozu budou zneplatněny.

Zhotovitel PD DIO:
dopravní značení
JANEV
Jan Nevžil - JANEV
Chýnovská 852
391 11 Planá nad Lužnicí
Provozovna Planá 85,
370 01 České Budějovice
tel: 777 227 534 janev@janev.cz
IDDS: 2m5vwyr

Vyjádření Policie ČR
0 2 -06- 2025
POLICIE ČESKÉ REPUBLIKY
KRAJSKÉ ŘEDITELSTVÍ POLICIE
JIHOČESKÉHO KR. 24
ÚZEMNÍ ODBOR ČESKÉ BUDĚJOVICE
DOPRAVNÍ INSPEKTOŘÁT
POŠTOVNÍ PŘÍHRÁDKA 125
371 05 ČESKÉ BUDĚJOVICE

Dopravní inženýrské opatření:
III/15523 Střížov
doplnění dle GW BUS a.s.
Zadavatel: Zvánovec a.s.
Zhotovitel: Zvánovec a.s.
Vyraboval: Karel Pekař
Email: pekar@janev.cz
Formát: A3
Dne: 30.5.2025
Verze: 1
Počet listů: 2/2
Telefon: +420 777 227 534
Poznámka:

ÚPRAVA KOORDINACE S UZAVÍRACÍ III/15523 ROUTNÉ

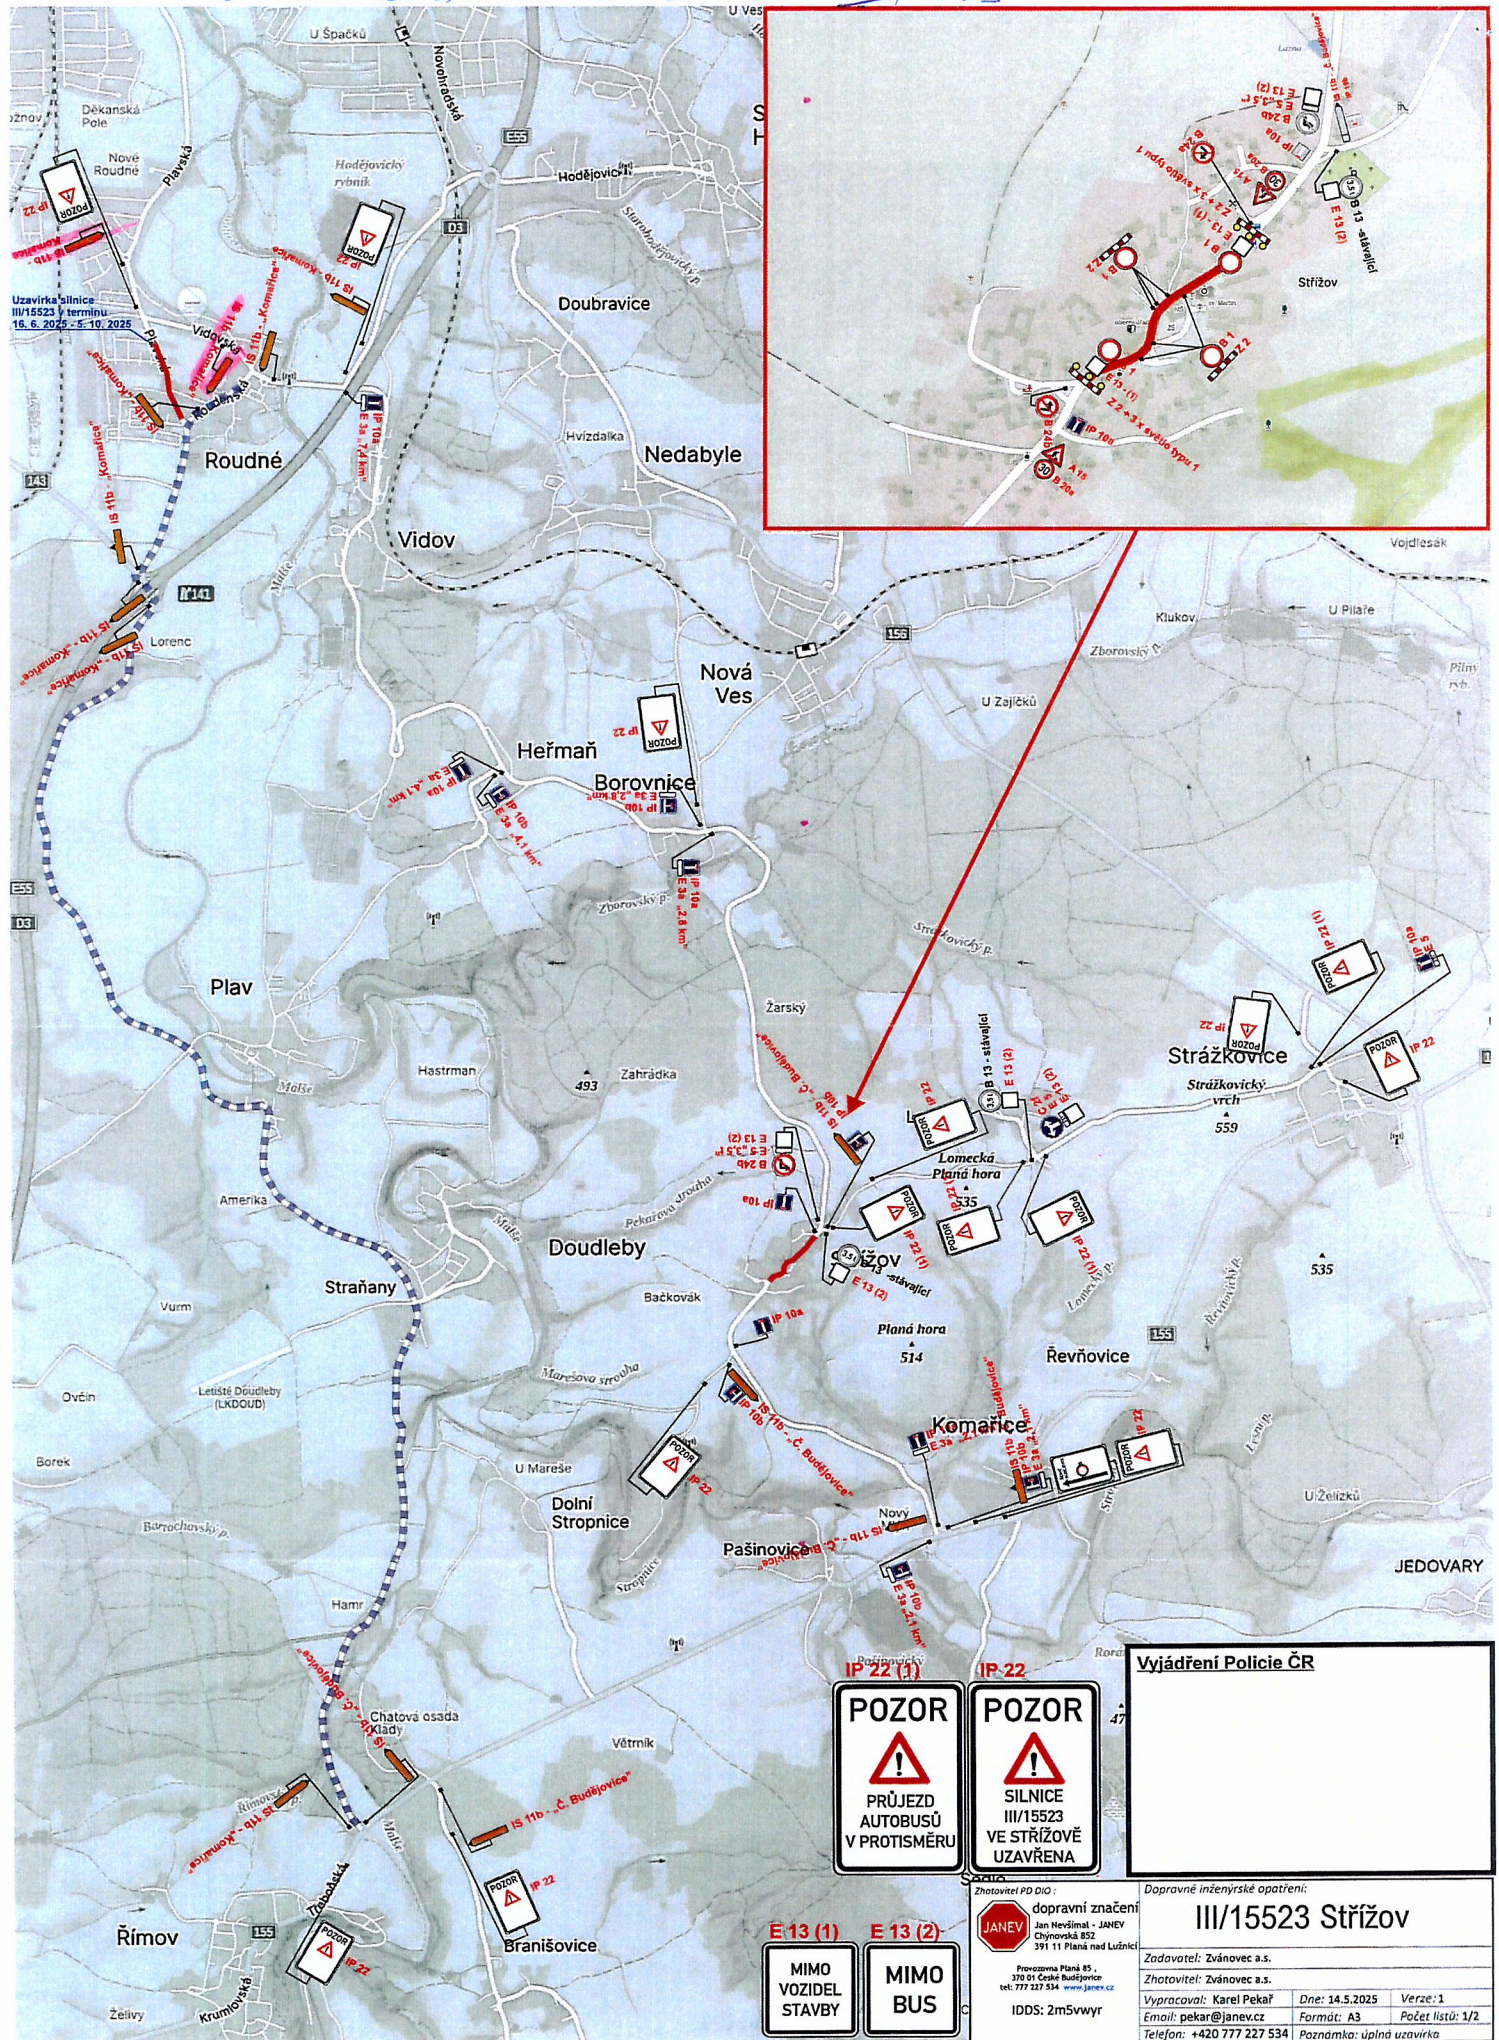

POZOR
PRŮJEZD
AUTOBUSŮ
V PROTISMĚRU


POZOR
SILNICE
III/15523
VE STRÁŽOVĚ
UZAVŘENA

Vyjádření Policie ČR	
Dopravní inženýrské opatření:	
III/15523 Strážov	
Zadavatel: Zvánovec a.s.	Zhotovitel: Zvánovec a.s.
Vypracoval: Karel Pekař	Dne: 14.5.2025 Verze: 1
Email: pekar@janev.cz	Formát: A3 Počet listů: 1/2
Telefon: +420 777 227 534	Poznámka: úplná uzavírka

E 13 (1)
MIMO
VOZIDEL
STAVBY

E 13 (2)
MIMO
BUS

Zhotovitel PD DIO:
dopravní značení
Jan Neudimál - JANEV
Chvojnická 852
391 11 Planá nad Lužnicí
Pracoviště Planá 85
370 01 České Budějovice
tel: 777 227 534 www.janev.cz
IDDS: 2m5wvyr

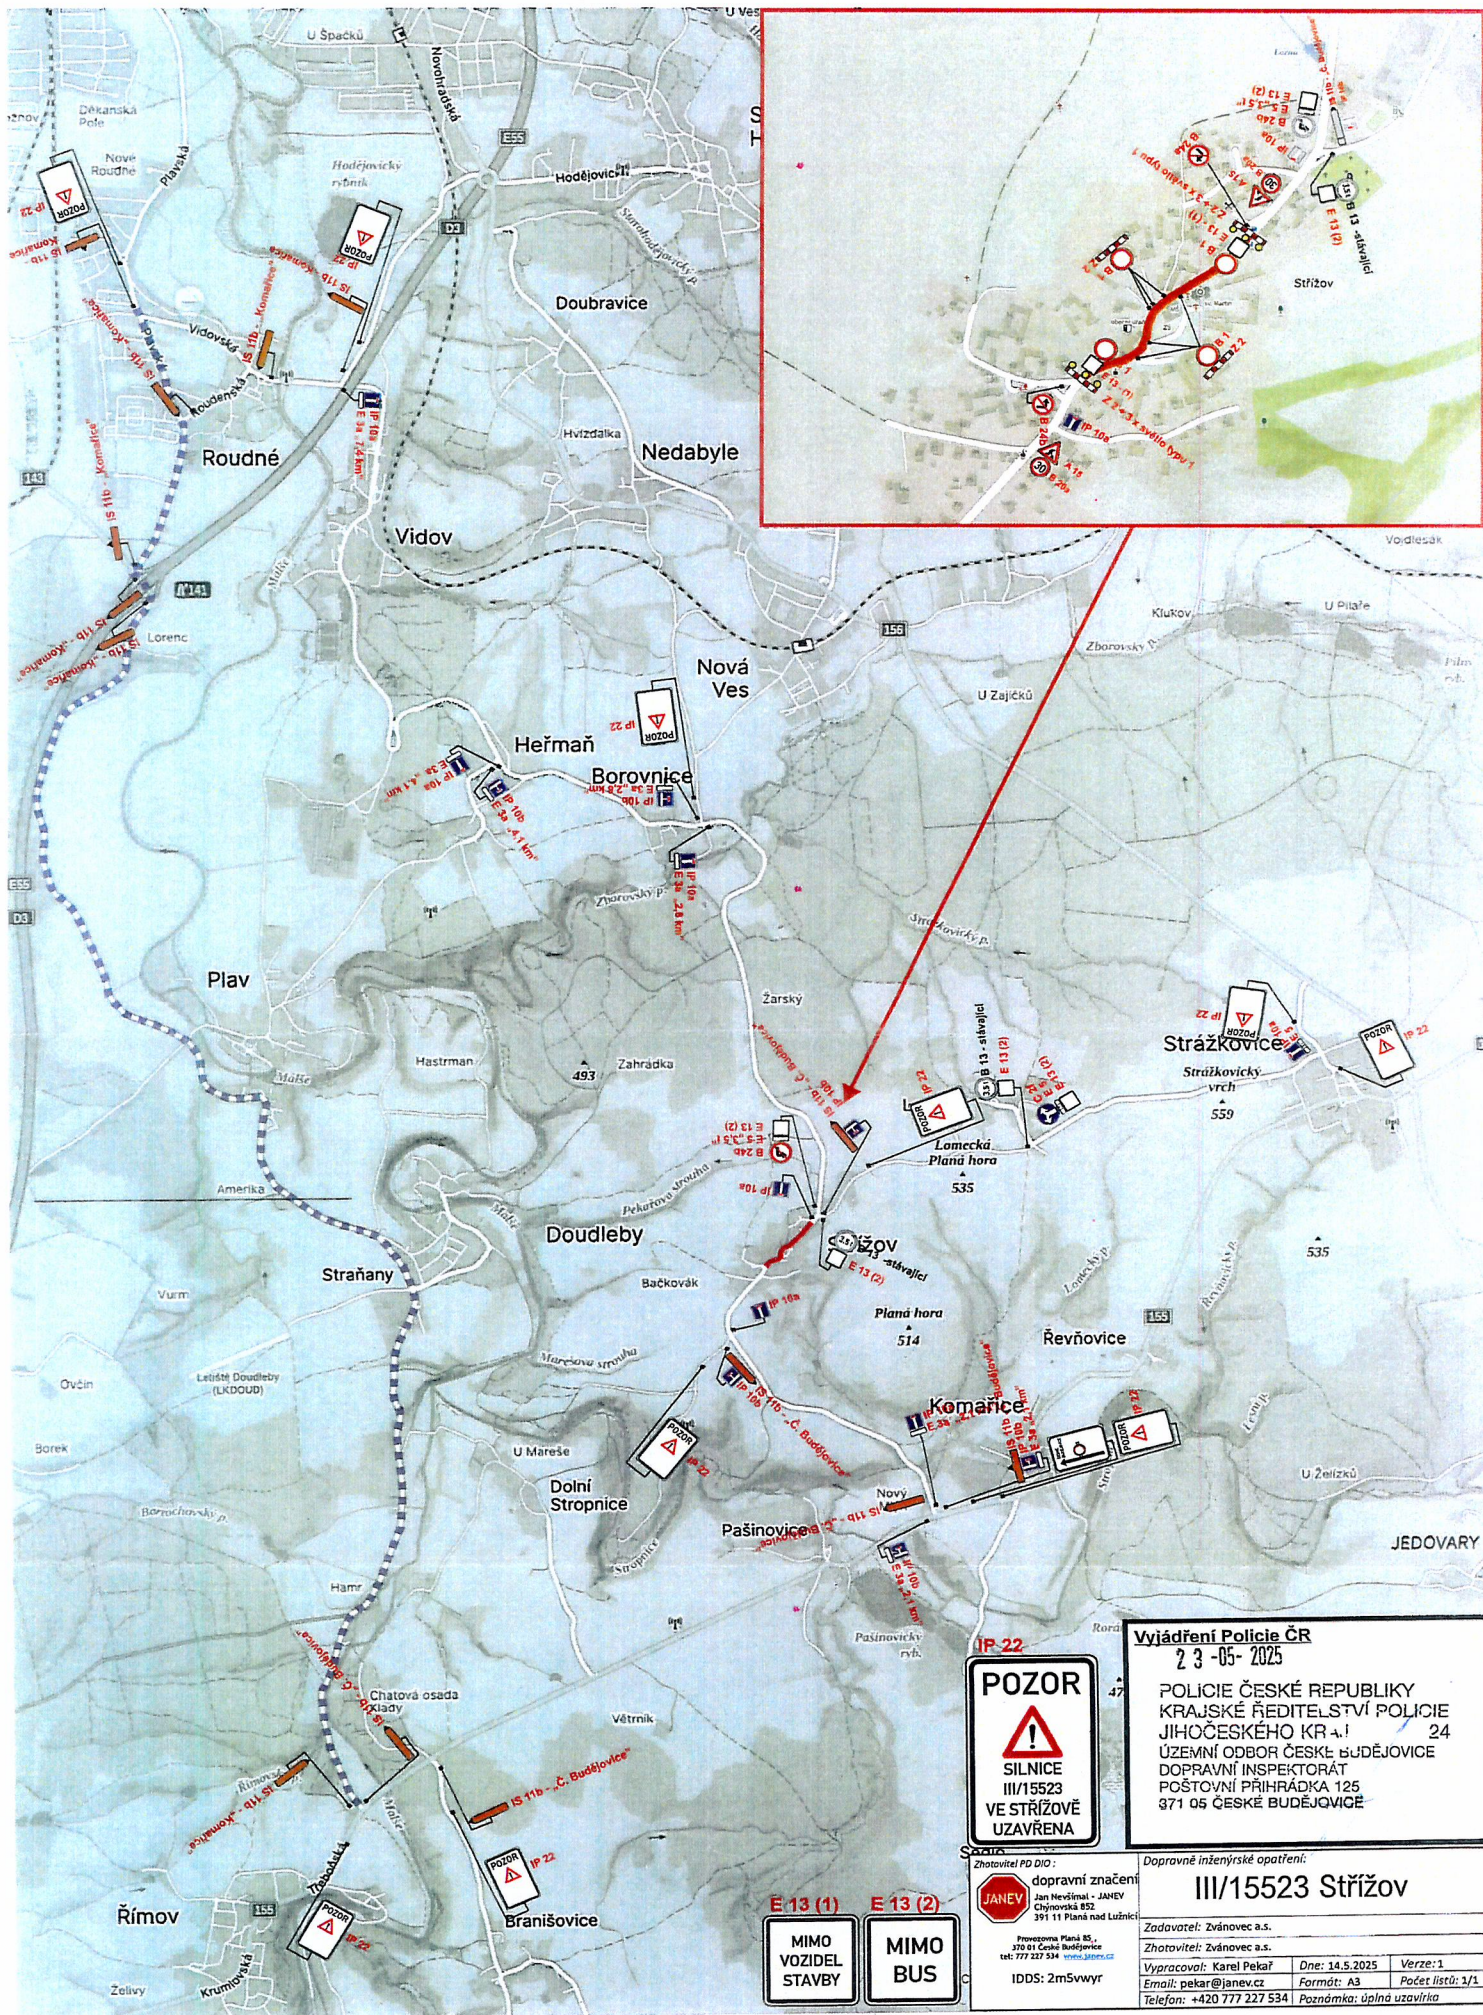

Vyjádření Policie ČR
23-05-2025

POLICIE ČESKÉ REPUBLIKY
KRAJSKÉ ŘEDITELSTVÍ POLICIE
JIHOČESKÉHO KRAJE
ÚZEMNÍ ODBOR ČESKÉ BUDĚJOVICE
DOPRAVNÍ INSPEKTORÁT
POŠTOVNÍ PŘÍHRÁDKA 125
371 05 ČESKÉ BUDĚJOVICE

Zhotovitel PD DIO: dopravní značení Jan Nevšmál - JANEV Chýnovská 852 391 11 Plzeň nad Lužnicí Provozovna Plzeň 85, 370 01 České Budějovice tel: 777 227 534 janev@janev.cz IDDS: 2m5vwy7		Dopravní inženýrské opatření: III/15523 Strážov Zadavatel: Zvánovec a.s. Zhotovitel: Zvánovec a.s. Vyraboval: Karel Pekař Email: pekar@janev.cz Telefon: +420 777 227 534		Dne: 14.5.2025 Formát: A3 Verze: 1 Počet listů: 1/1 Poznámka: úplná uzavírka	
---	--	--	--	--	--