


LEGENDA		HRANICE
		HRANICE KATASTRÁLNÍHO ÚZEMÍ
		HRANICE ZASTAVĚNÉHO ÚZEMÍ
	22, 7, 17	HRANICE ZASTAVITELNÝCH PLOCH
	Z1a, Z1b, Z2, Z3, Z4, Z5	HRANICE ŘEŠENÝCH ÚZEMÍ
PLOCHY S ROZDÍLNÝM ZPŮSOBEM VYUŽITÍ		
STAV / NÁVRH		
	A	PLOCHY BYDLENÍ
	B	PLOCHY BYDLENÍ – ZAHRADY
	K	PLOCHY TECHNICKÉ INFRASTRUKTURY
	TI-V	PLOCHY TECHNICKÉ INFRASTRUKTURY – VODOVOD
I		PLOCHY DOPRAVNÍ INFRASTRUKTURY
M		PLOCHY ZEMĚDĚLSKÉ – ORNÁ PŮDA
N	N	PLOCHY ZEMĚDĚLSKÉ – TRAVNÍ POROST
O		PLOCHY LESNÍ
P		PLOCHY PŘÍRODNÍ
L		PLOCHY VODNÍ
KONCEPCE TECHNICKÉ INFRASTRUKTURY		
		KANALIZACE
		KANALIZACE DEŠŤOVÁ
		VODOVOD
		KORIDOR V5 DLE AZÚR
LIMITY VYUŽITÍ ÚZEMÍ		
		OCHRANNÉ PÁSMO VODNÍHO ZDROJE I.
		OCHRANNÉ PÁSMO VODNÍHO ZDROJE II.a
		OCHRANNÉ PÁSMO VODNÍHO ZDROJE II.b
		OCHRANNÉ PÁSMO SILNIC
		OCHRANNÉ PÁSMO HŘBITOVA
		MAX. HRANICE NEGATIVNÍCH VLIVŮ Z VYUŽITÍ PLOCH
		REGION LIDOVÉ ARCHITEKTURY – Doudlebsko

KONCEPCE USPOŘÁDÁNÍ KRAJINY		
		NBK DLE PLATNÉHO AZÚR
		RBC
		LBK
		INTERAKČNÍ PRVEK ŮSES
		HRANICE BIOCHOR
VEŘEJNĚ PROSPĚŠNÉ STAVBY		
	VPS3	ČOV
	VPS15	KORIDOR PRO VODOVOD V5

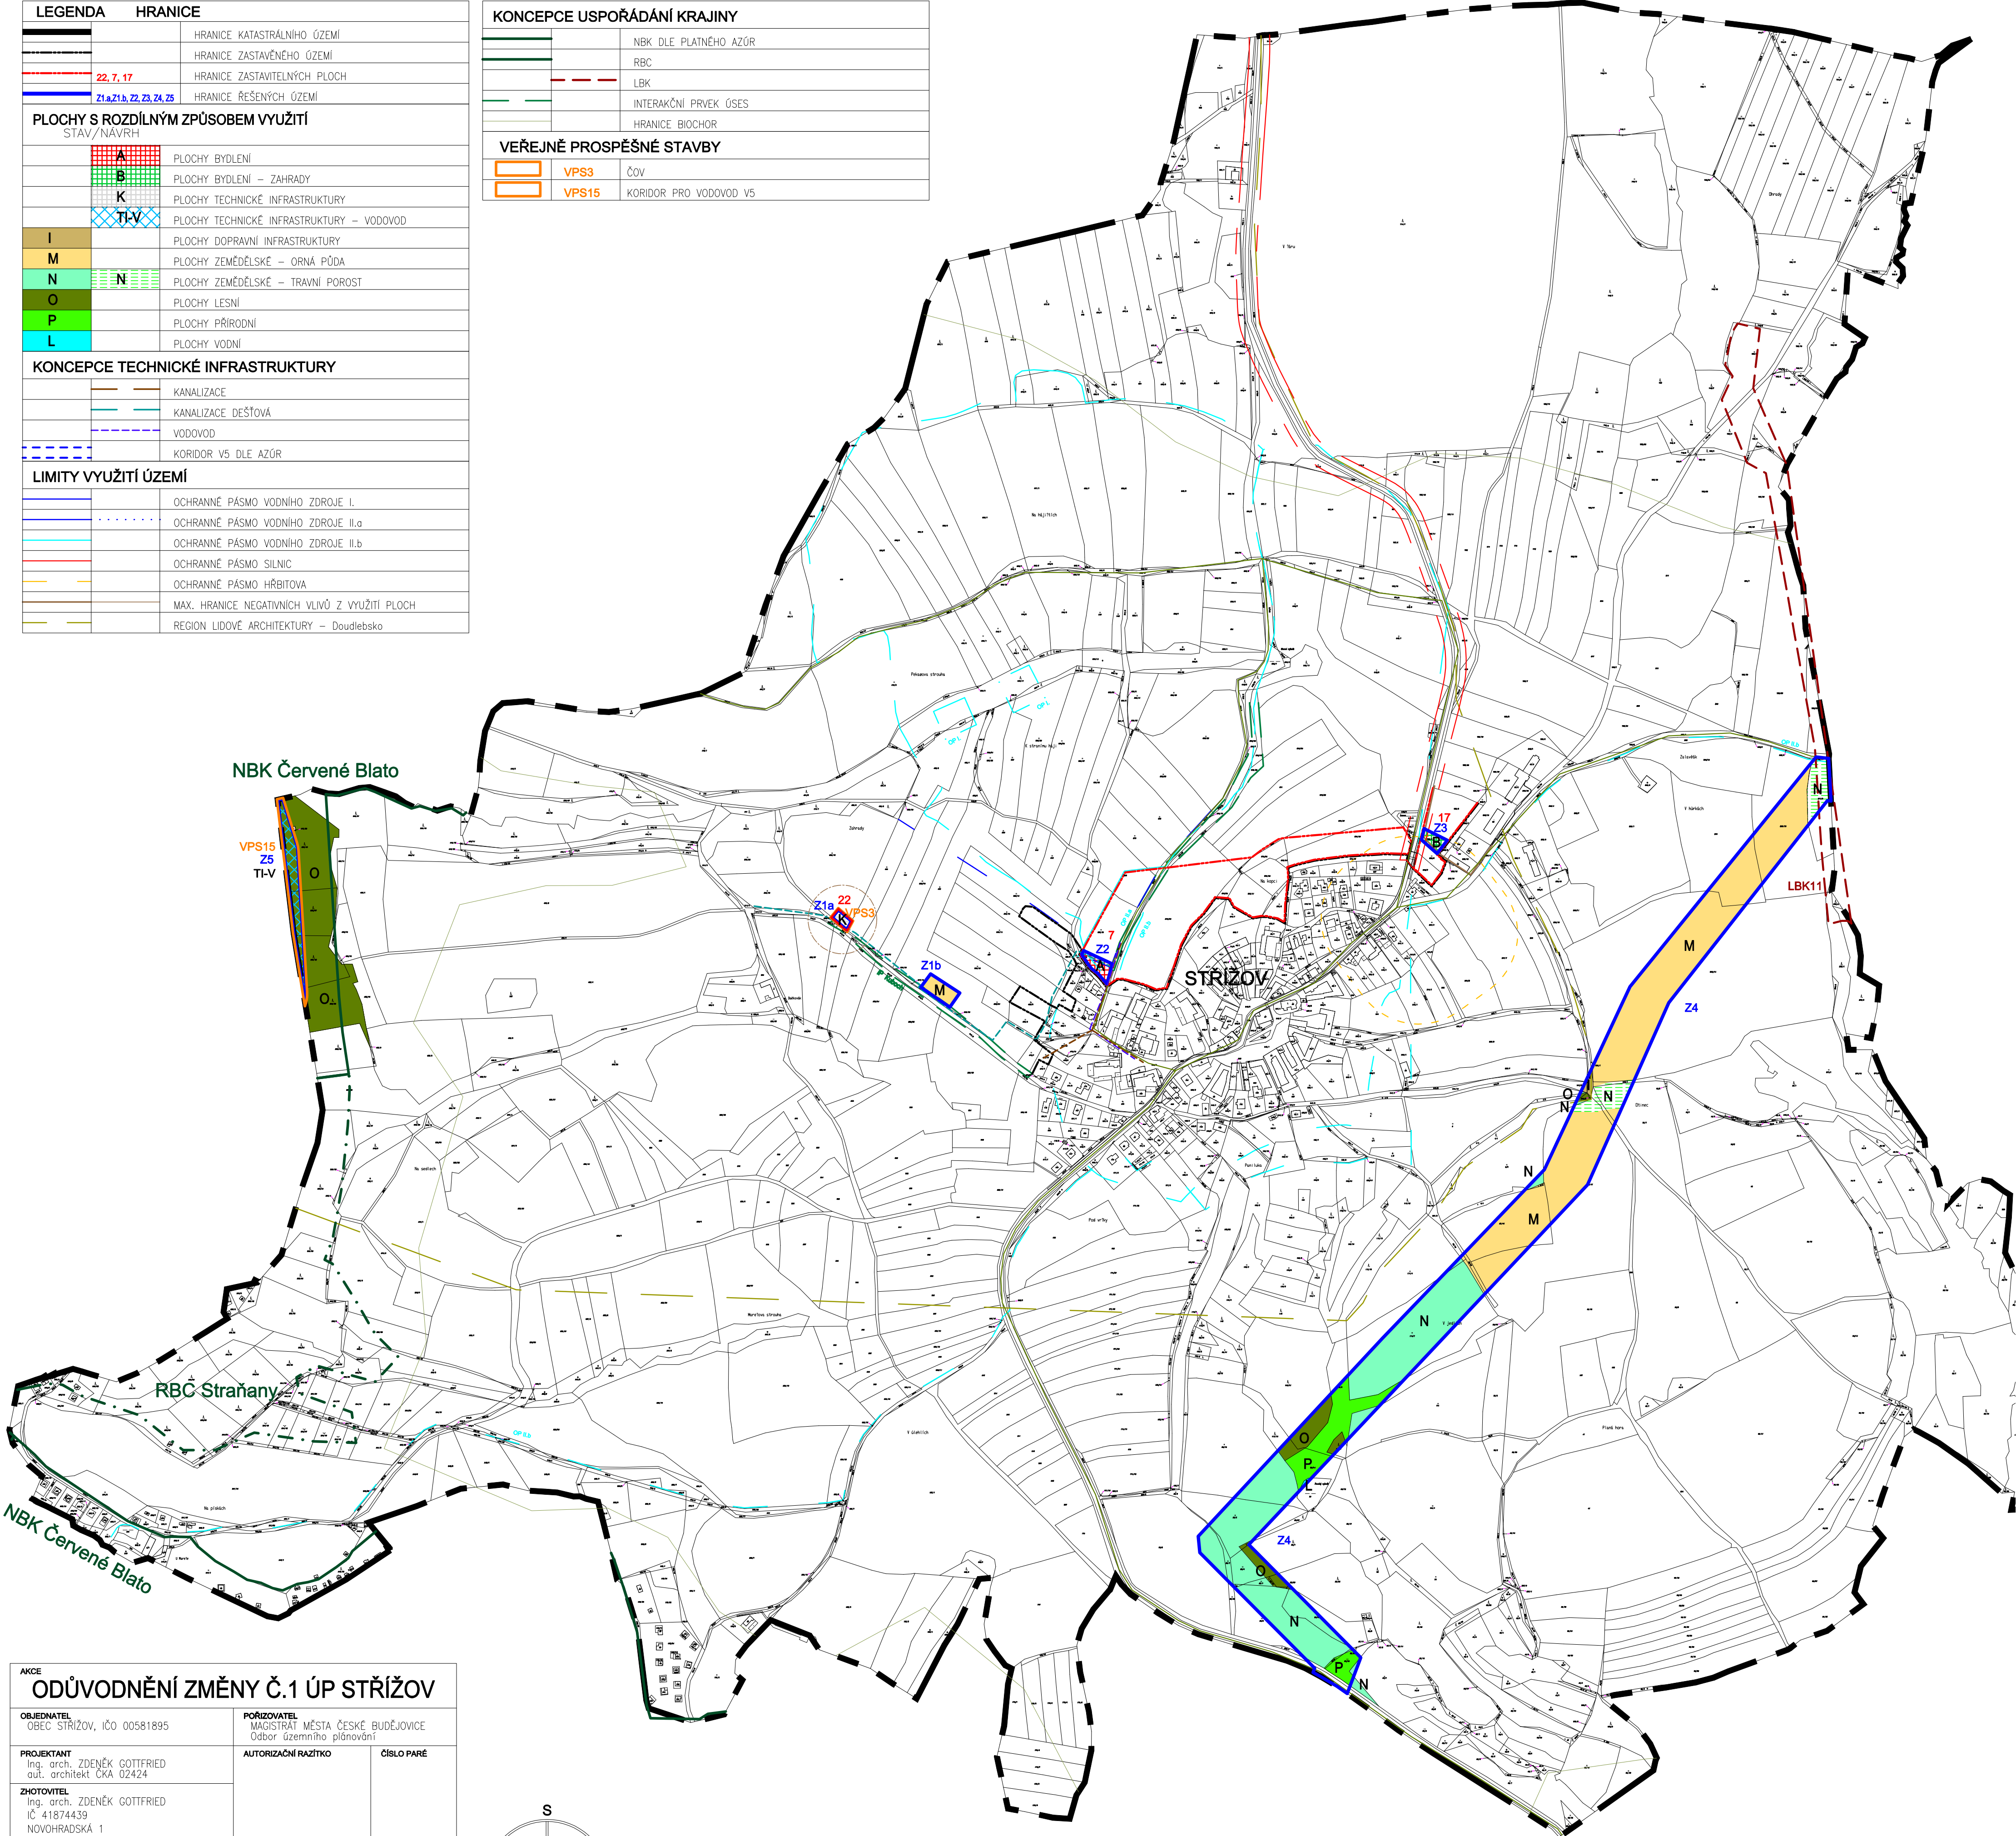

AKCE		
ODŮVODNĚNÍ ZMĚNY Č.1 ÚP STRÁŽOV		
OBJEDNATEL OBEC STRÁŽOV, IČO 00581895		PORÍZOVATEL MAGISTRÁT MĚSTA ČESKÉ BUDĚJOVICE Odbor územního plánování
PROJEKTANT Ing. arch. ZDENĚK GÖTTFRIED aut. architekt ČKA 02424	AUTORIZAČNÍ RAZÍTKO	ČÍSLO PARÉ
ZHOTOVITEL Ing. arch. ZDENĚK GÖTTFRIED IČ 41874439 NOVOHRADSKÁ 1 370 01 ČESKÉ BUDĚJOVICE TELEFON: 604 236 808 WWW.ZDENEKGOTTFRIED.CZ		
STUPEŇ NÁVRH	DATUM 11/2015	
VÝKRES KOORDINAČNÍ VÝKRES		
ČÍSLO VÝKRESU II/1	MĚŘÍTKO 1:5000	