


LEGENDA		HRANICE	
			HRANICE KATASTRÁLNÍHO ÚZEMÍ
			HRANICE ZASTAVĚNÉHO ÚZEMÍ
	22, 7, 17, 33		HRANICE ZASTAVITELNÝCH PLOCH
	Z1a, Z1b, Z2, Z3, Z4, Z5, Z6		HRANICE ŘEŠENÝCH ÚZEMÍ
PLOCHY S ROZDÍLNÝM ZPŮSOBEM VYUŽITÍ STAV/NÁVRH			
			PLOCHY BYDLENÍ
			PLOCHY BYDLENÍ – ZAHRADY
			PLOCHY TECHNICKÉ INFRASTRUKTURY
			PLOCHY TECHNICKÉ INFRASTRUKTURY – VODOVOD
			PLOCHY DOPRAVNÍ INFRASTRUKTURY
			PLOCHY ZEMĚDĚLSKÉ – ORNÁ PŮDA
			PLOCHY ZEMĚDĚLSKÉ – TRAVNÍ POROST
			PLOCHY LESNÍ
			PLOCHY PŘÍRODNÍ
			PLOCHY VODNÍ
			PLOCHY VEŘEJNÝCH PROSTRANSTVÍ – KOMUNIKACE
KONCEPCE TECHNICKÉ INFRASTRUKTURY			
			KANALIZACE
			KANALIZACE DEŠŤOVÁ
			VODOVOD
			KORIDOR V5 DLE AZÚR
LIMITY VYUŽITÍ ÚZEMÍ			
			OCHRANNÉ PÁSMO VODNÍHO ZDROJE I.
			OCHRANNÉ PÁSMO VODNÍHO ZDROJE II.a
			OCHRANNÉ PÁSMO VODNÍHO ZDROJE II.b
			OCHRANNÉ PÁSMO SILNIC
			OCHRANNÉ PÁSMO HŘBITOVA
			MAX. HRANICE NEGATIVNÍCH VLIVŮ Z VYUŽITÍ PLOCH
			REGION LIDOVÉ ARCHITEKTURY – Doudlebsko

KONCEPCE USPOŘÁDÁNÍ KRAJINY	
	NBK
	RBC
	LBK
	HRANICE BIOCHOR
VEŘEJNĚ PROSPĚŠNÉ STAVBY	
	VPS3 ČOV
	VPS15 KORIDOR PRO VODOVOD V5

A  
B  
K  
T  
I  
-  
V  
  
I  
M  
N  
O  
P  
L  
P  
V

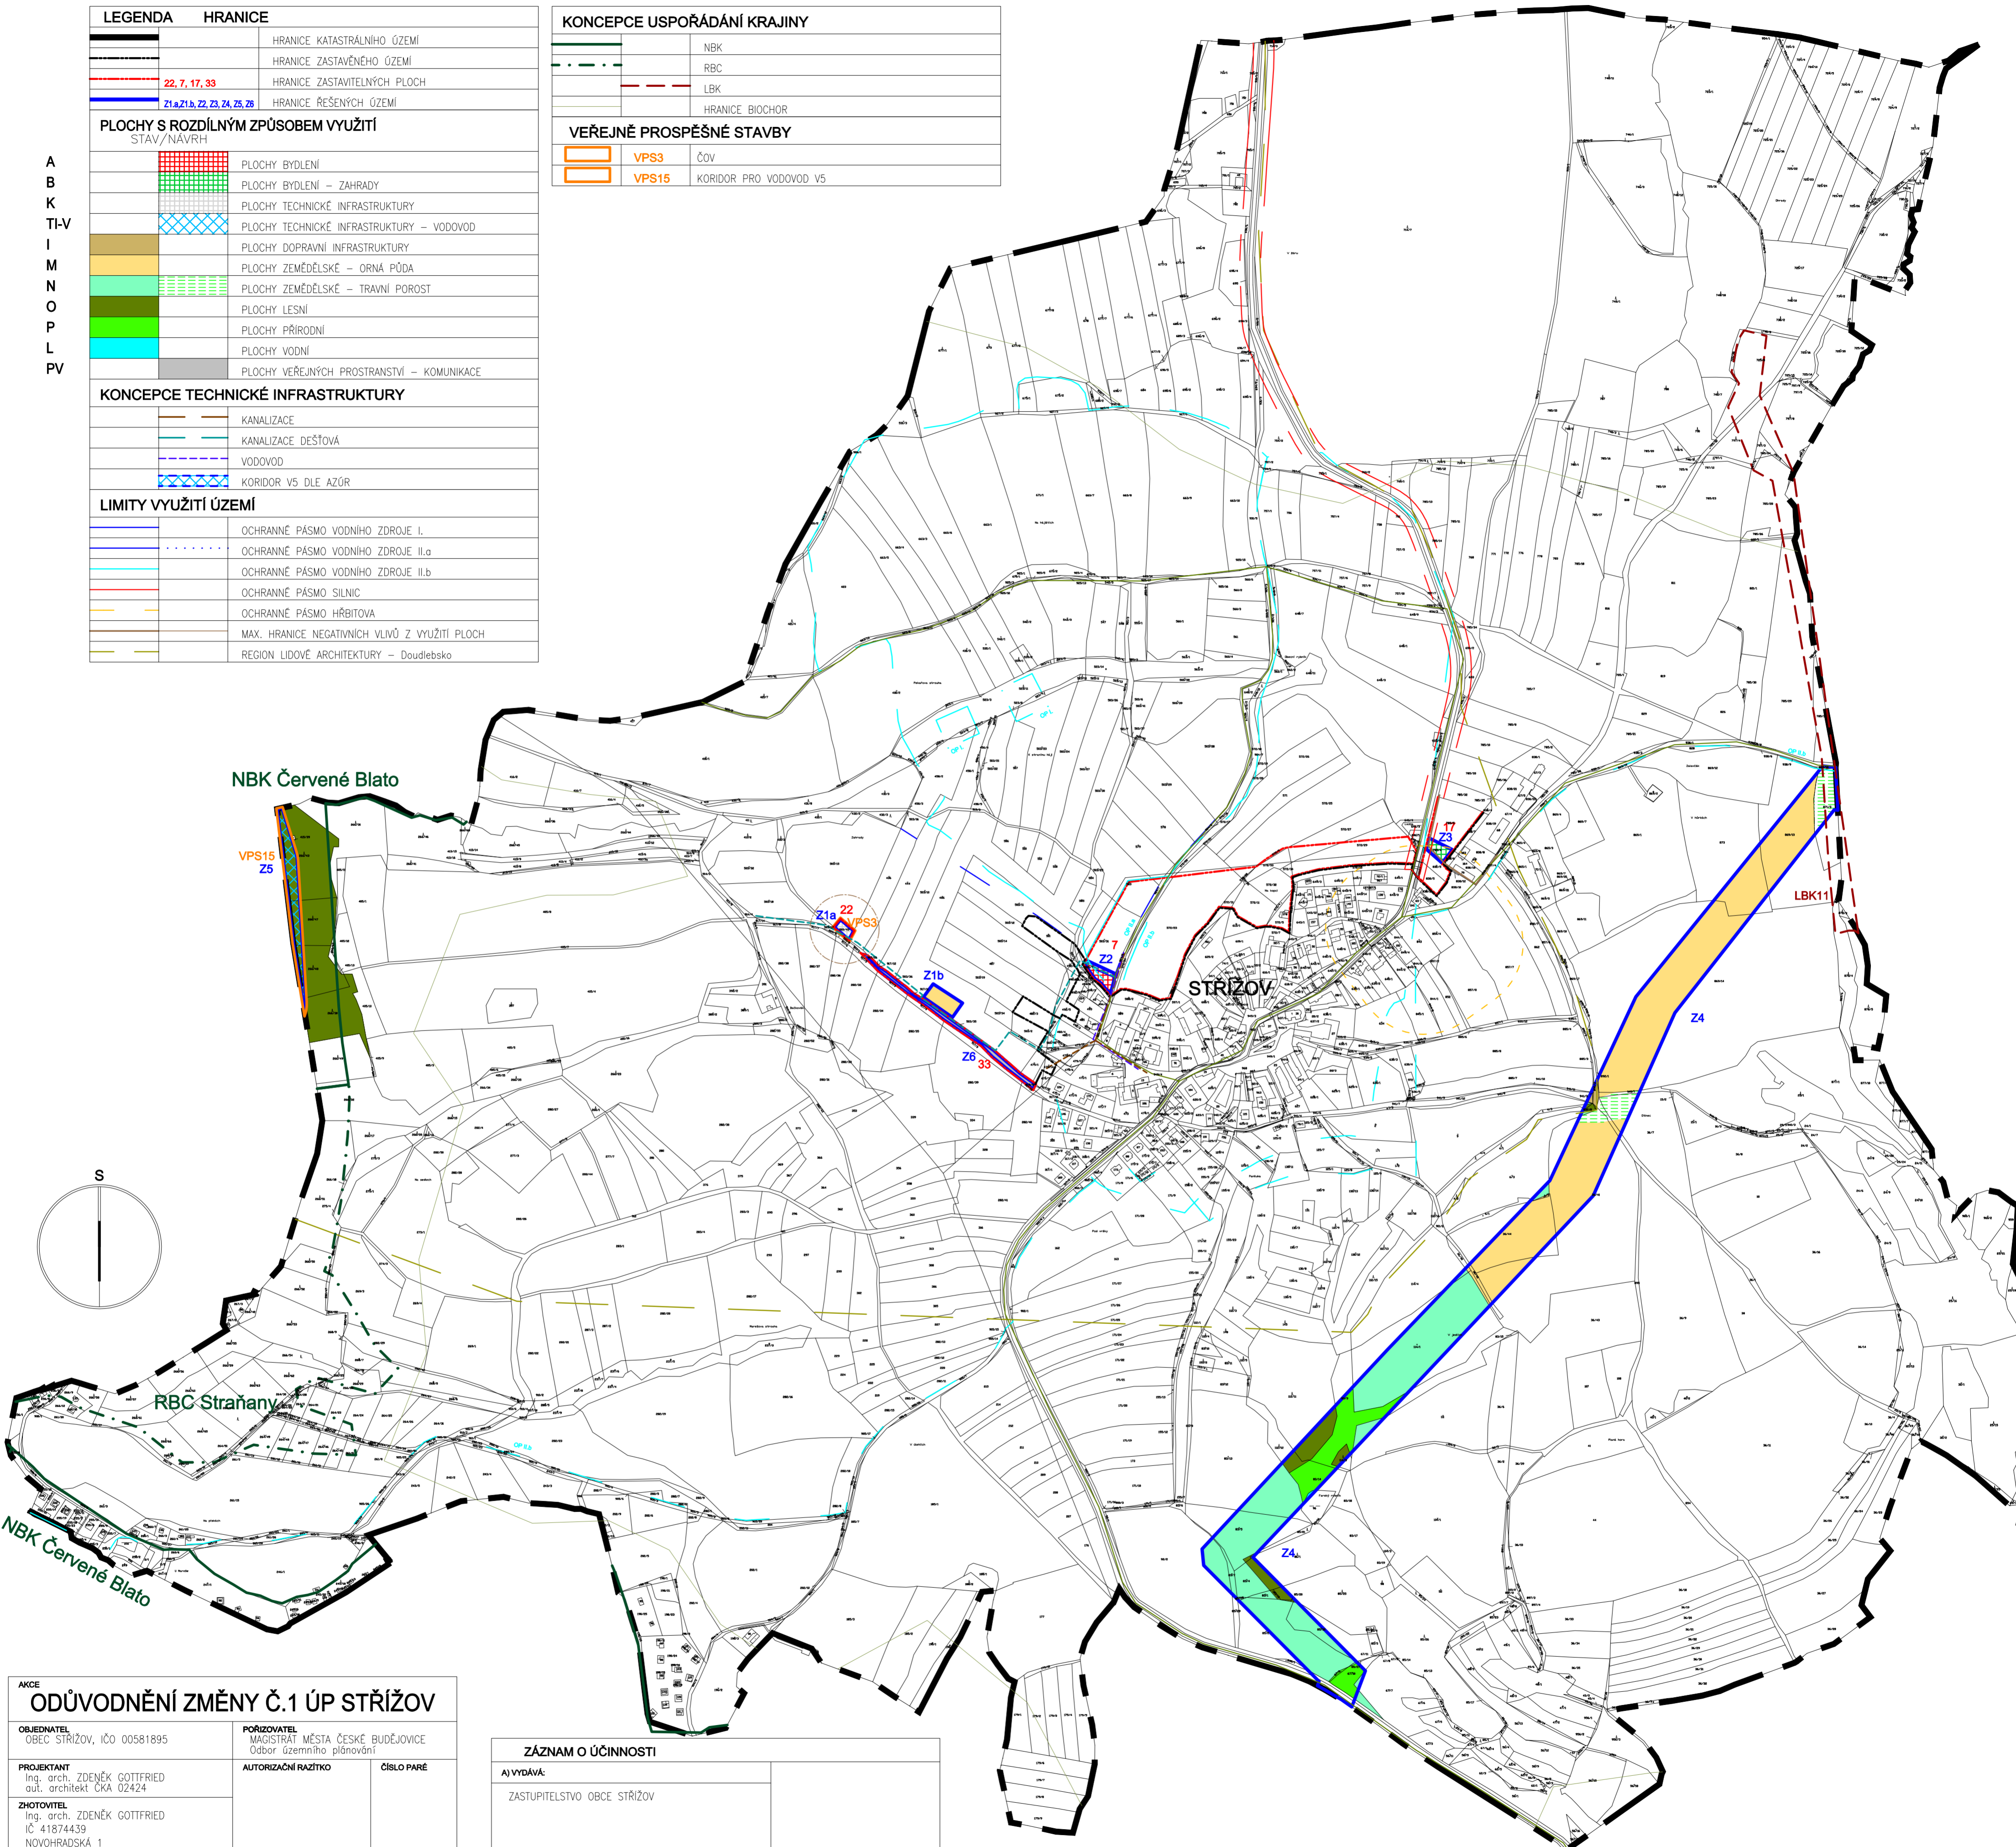

AKCE	
<b>ODŮVODNĚNÍ ZMĚNY Č.1 ÚP STRÁŽOV</b>	
OBJEDNATEL OBEC STRÁŽOV, IČO 00581895	PORIZOVATEL MAGISTRÁT MĚSTA ČESKÉ BUDĚJOVICE Odbor územního plánování
PROJEKTANT Ing. arch. ZDENĚK GOTTFRIED aut. architekt ČKA 02424	AUTORIZAČNÍ RAZÍTKO
ZHOTOVITEL Ing. arch. ZDENĚK GOTTFRIED IČ 41874439 NOVOHRADSKÁ 1 370 01 ČESKÉ BUDĚJOVICE TELEFON: 604 236 808 WWW.ZDENEKGOTTFRIED.CZ	ČÍSLO PARÉ
STUPEŇ NÁVRH PRO VEŘEJNÉ PROJEDNÁNÍ	DATUM 06/2017
VÝKRES KOORDINAČNÍ VÝKRES	
ČÍSLO VÝKRESU II/1	MĚŘÍTKO 1:5000

ZÁZNAM O ÚČINNOSTI	
A) VYDÁVÁ:	ZASTUPITELSTVO OBCE STRÁŽOV
B) DATUM NABYTÍ ÚČINNOSTI:	
C) PORIZOVATEL:	Magistrát města České Budějovice odbor územního plánování Ing. Luboš Lucina vedoucí odboru územního plánování