
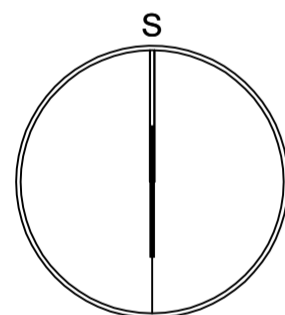


LEGENDA		HRANICE	
			HRANICE KATASTRÁLNÍHO ÚZEMÍ
			HRANICE ZASTAVĚNÉHO ÚZEMÍ
			HRANICE ZASTAVITELNÝCH PLOCH
			HRANICE PLOCH PŘESTAVBY
	24		OZNAČENÍ ROZVOJOVÉ PLOCHY
PLOCHY S ROZDÍLNÝM ZPŮSOBEM VYUŽITÍ STAV/NAVRH			
			PLOCHY BYDLENÍ
			PLOCHY BYDLENÍ – ZAHRADY
			PLOCHY REKREACE – REKREAČNÍ PLOCHY
			PLOCHY REKREACE – SPORTOVNÍ PLOCHY
			PLOCHY OBČANSKÉHO VYBAVENÍ
			PLOCHY VEŘEJNÝCH PROSTRANSTVÍ – KOMUNIKACE
			PLOCHY VEŘEJNÝCH PROSTRANSTVÍ – PARKOVÁ ZELEN
			PLOCHY SMÍŠENÉ OBYTNÉ
			PLOCHY DOPRAVNÍ INFRASTRUKTURY
			PLOCHY VÝROBY A SKLADOVÁNÍ
			PLOCHY TECHNICKÉ INFRASTRUKTURY
			PLOCHY VODNÍ A VODOHOSPODÁŘSKÉ
			PLOCHY TECHNICKÉ INFRASTRUKTURY – VODOVOD
			PLOCHY ZEMĚDĚLSKÉ – ORNÁ PŮDA
			PLOCHY ZEMĚDĚLSKÉ – TRAVNÍ POROST
			PLOCHY LESNÍ
			PLOCHY PŘÍRODNÍ
KONCEPCE USPOŘÁDÁNÍ KRAJINY			
			NBK
			RBC
			LBK
			LBC
			OCHRANNÉ PÁSMO NBK
			PAMÁTNÝ STROM

KONCEPCE TECHNICKÉ INFRASTRUKTURY	
	VEDENÍ VN
	EL. VEDENÍ KE ZRUŠENÍ
	TRAFOSTANICE
	VODOVOD
	KORIDOR V5 DLE AZŮR
	KANALIZACE SPLAŠKOVÁ
	KANALIZACE DEŠŤOVÁ
	ČOV
	MAX. HRANICE NEG. VLIVŮ Z VYUŽITÍ PLOCH
	RÁDIORELEOVÁ TRASA
TRASY DOPRAVNÍ INFRASTRUKTURY	
	OSA SILNICE III. TŘÍDY
	PĚŠÍ A TURISTICKÉ CESTY
	HIPOSTEZKY
	CYKLOTURISTICKÉ TRASY

A  
B  
C  
D  
E  
F  
G  
H  
I  
J  
K  
L  
M  
N  
O  
P

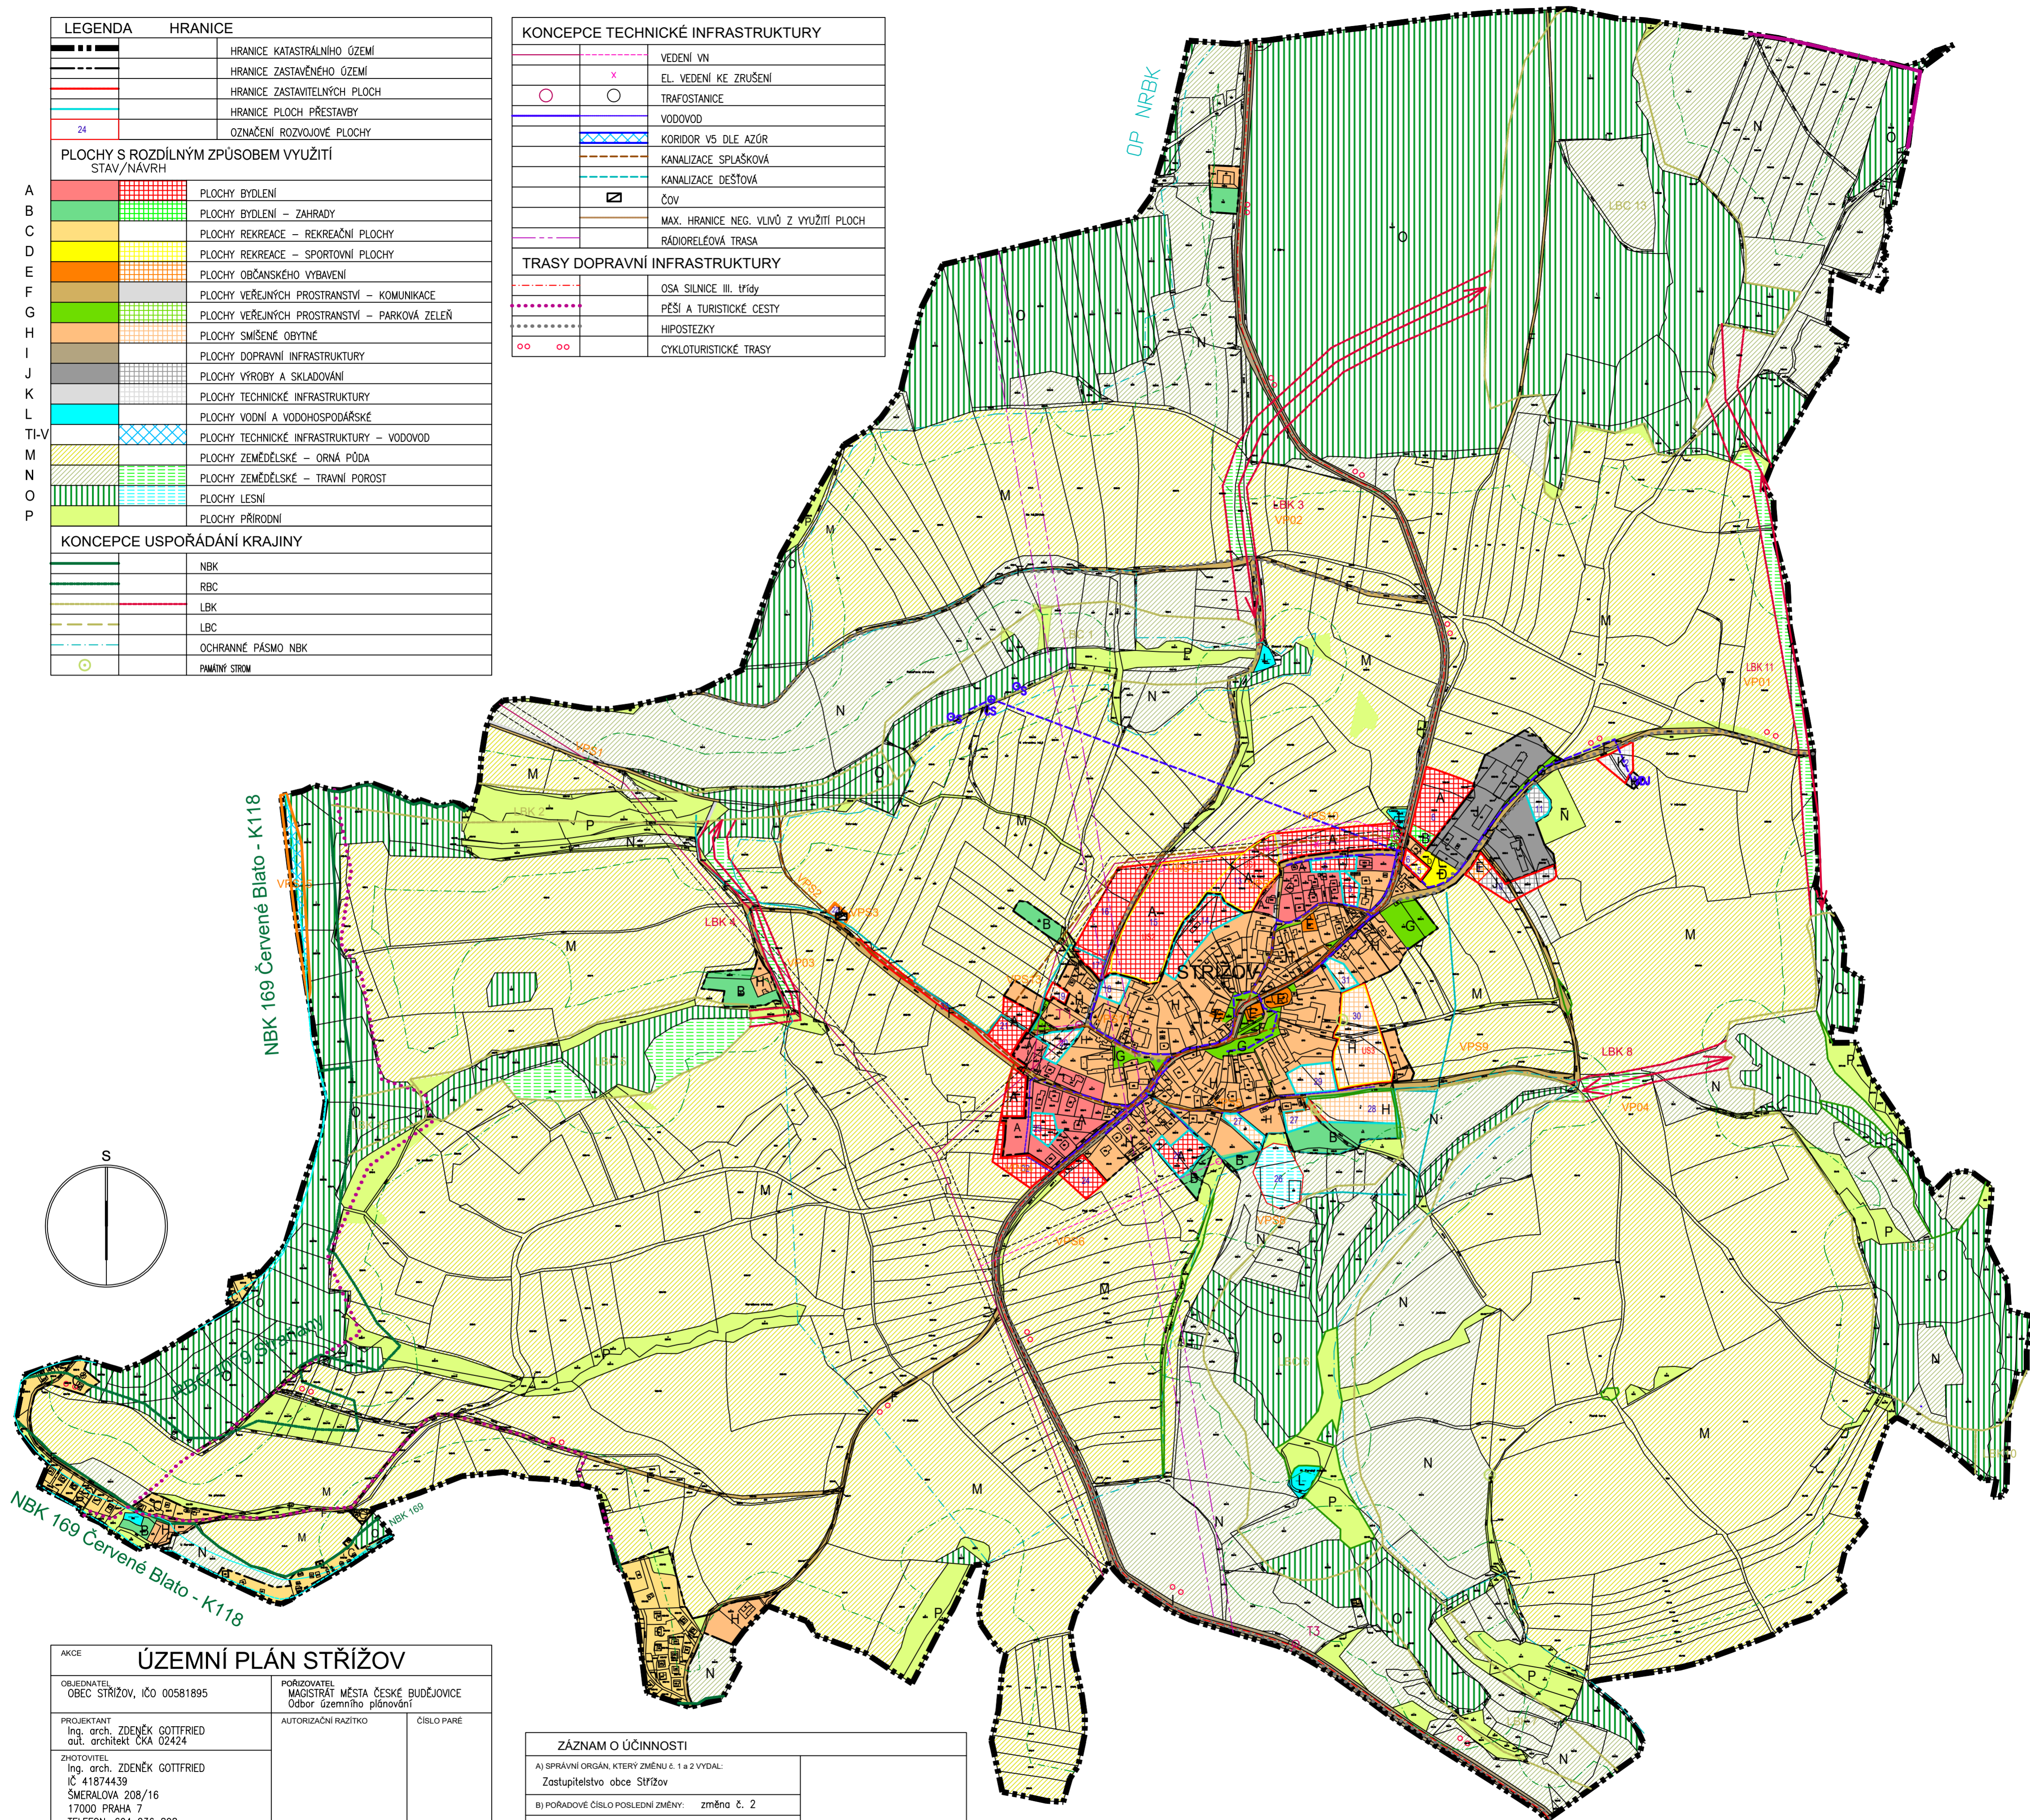

AKCE ÚZEMNÍ PLÁN STRÁŽOV			
OBJEDNATEL OBEC STRÁŽOV, IČO 00581895	POŘIZOVATEL MAGISTRÁT MĚSTA ČESKÉ BUDĚJOVICE Odbor územního plánování	ČÍSLO PARÉ	
PROJEKTANT Ing. arch. ZDENĚK GOTTFRIED aut. architekt ČKA 02424	AUTORIZAČNÍ RAZÍTKO		
ZHOTOVITEL Ing. arch. ZDENĚK GOTTFRIED IČ 41874439 ŠMERALOVA 208/16 17000 PRAHA 7 TELEFON: 604 236 808 WWW.ZDENEKGOTTFRIED.CZ	DATUM 05/2023		
STUPEŇ ÚPLNÉ ZNĚNÍ PO ZMĚNÁCH Č.1 a 2	VÝKRES HLAVNÍ VÝKRES		
ČÍSLO VÝKRESU I/2	MĚŘÍTKO 1:5000		

ZÁZNAM O ÚČINNOSTI	
A) SPRÁVNÍ ORGÁN, KTERÝ ZMĚNU č. 1 a 2 VYDAL: Zastupitelstvo obce Strážov	
B) POŘADOVÉ ČÍSLO POSLEDNÍ ZMĚNY: změna č. 2	
C) DATUM NABYTÍ ÚČINNOSTI POSLEDNÍ ZMĚNY č. 2:	
D) OPRAVNĚNÁ ÚŘEDNÍ OSOBA POŘIZOVATELE: Magistrát města České Budějovice odbor územního plánování Ing. Pavla Kodadová Nám. Přemysla Otakara II 1/1 370 92 České Budějovice	otisk úředního razítka