
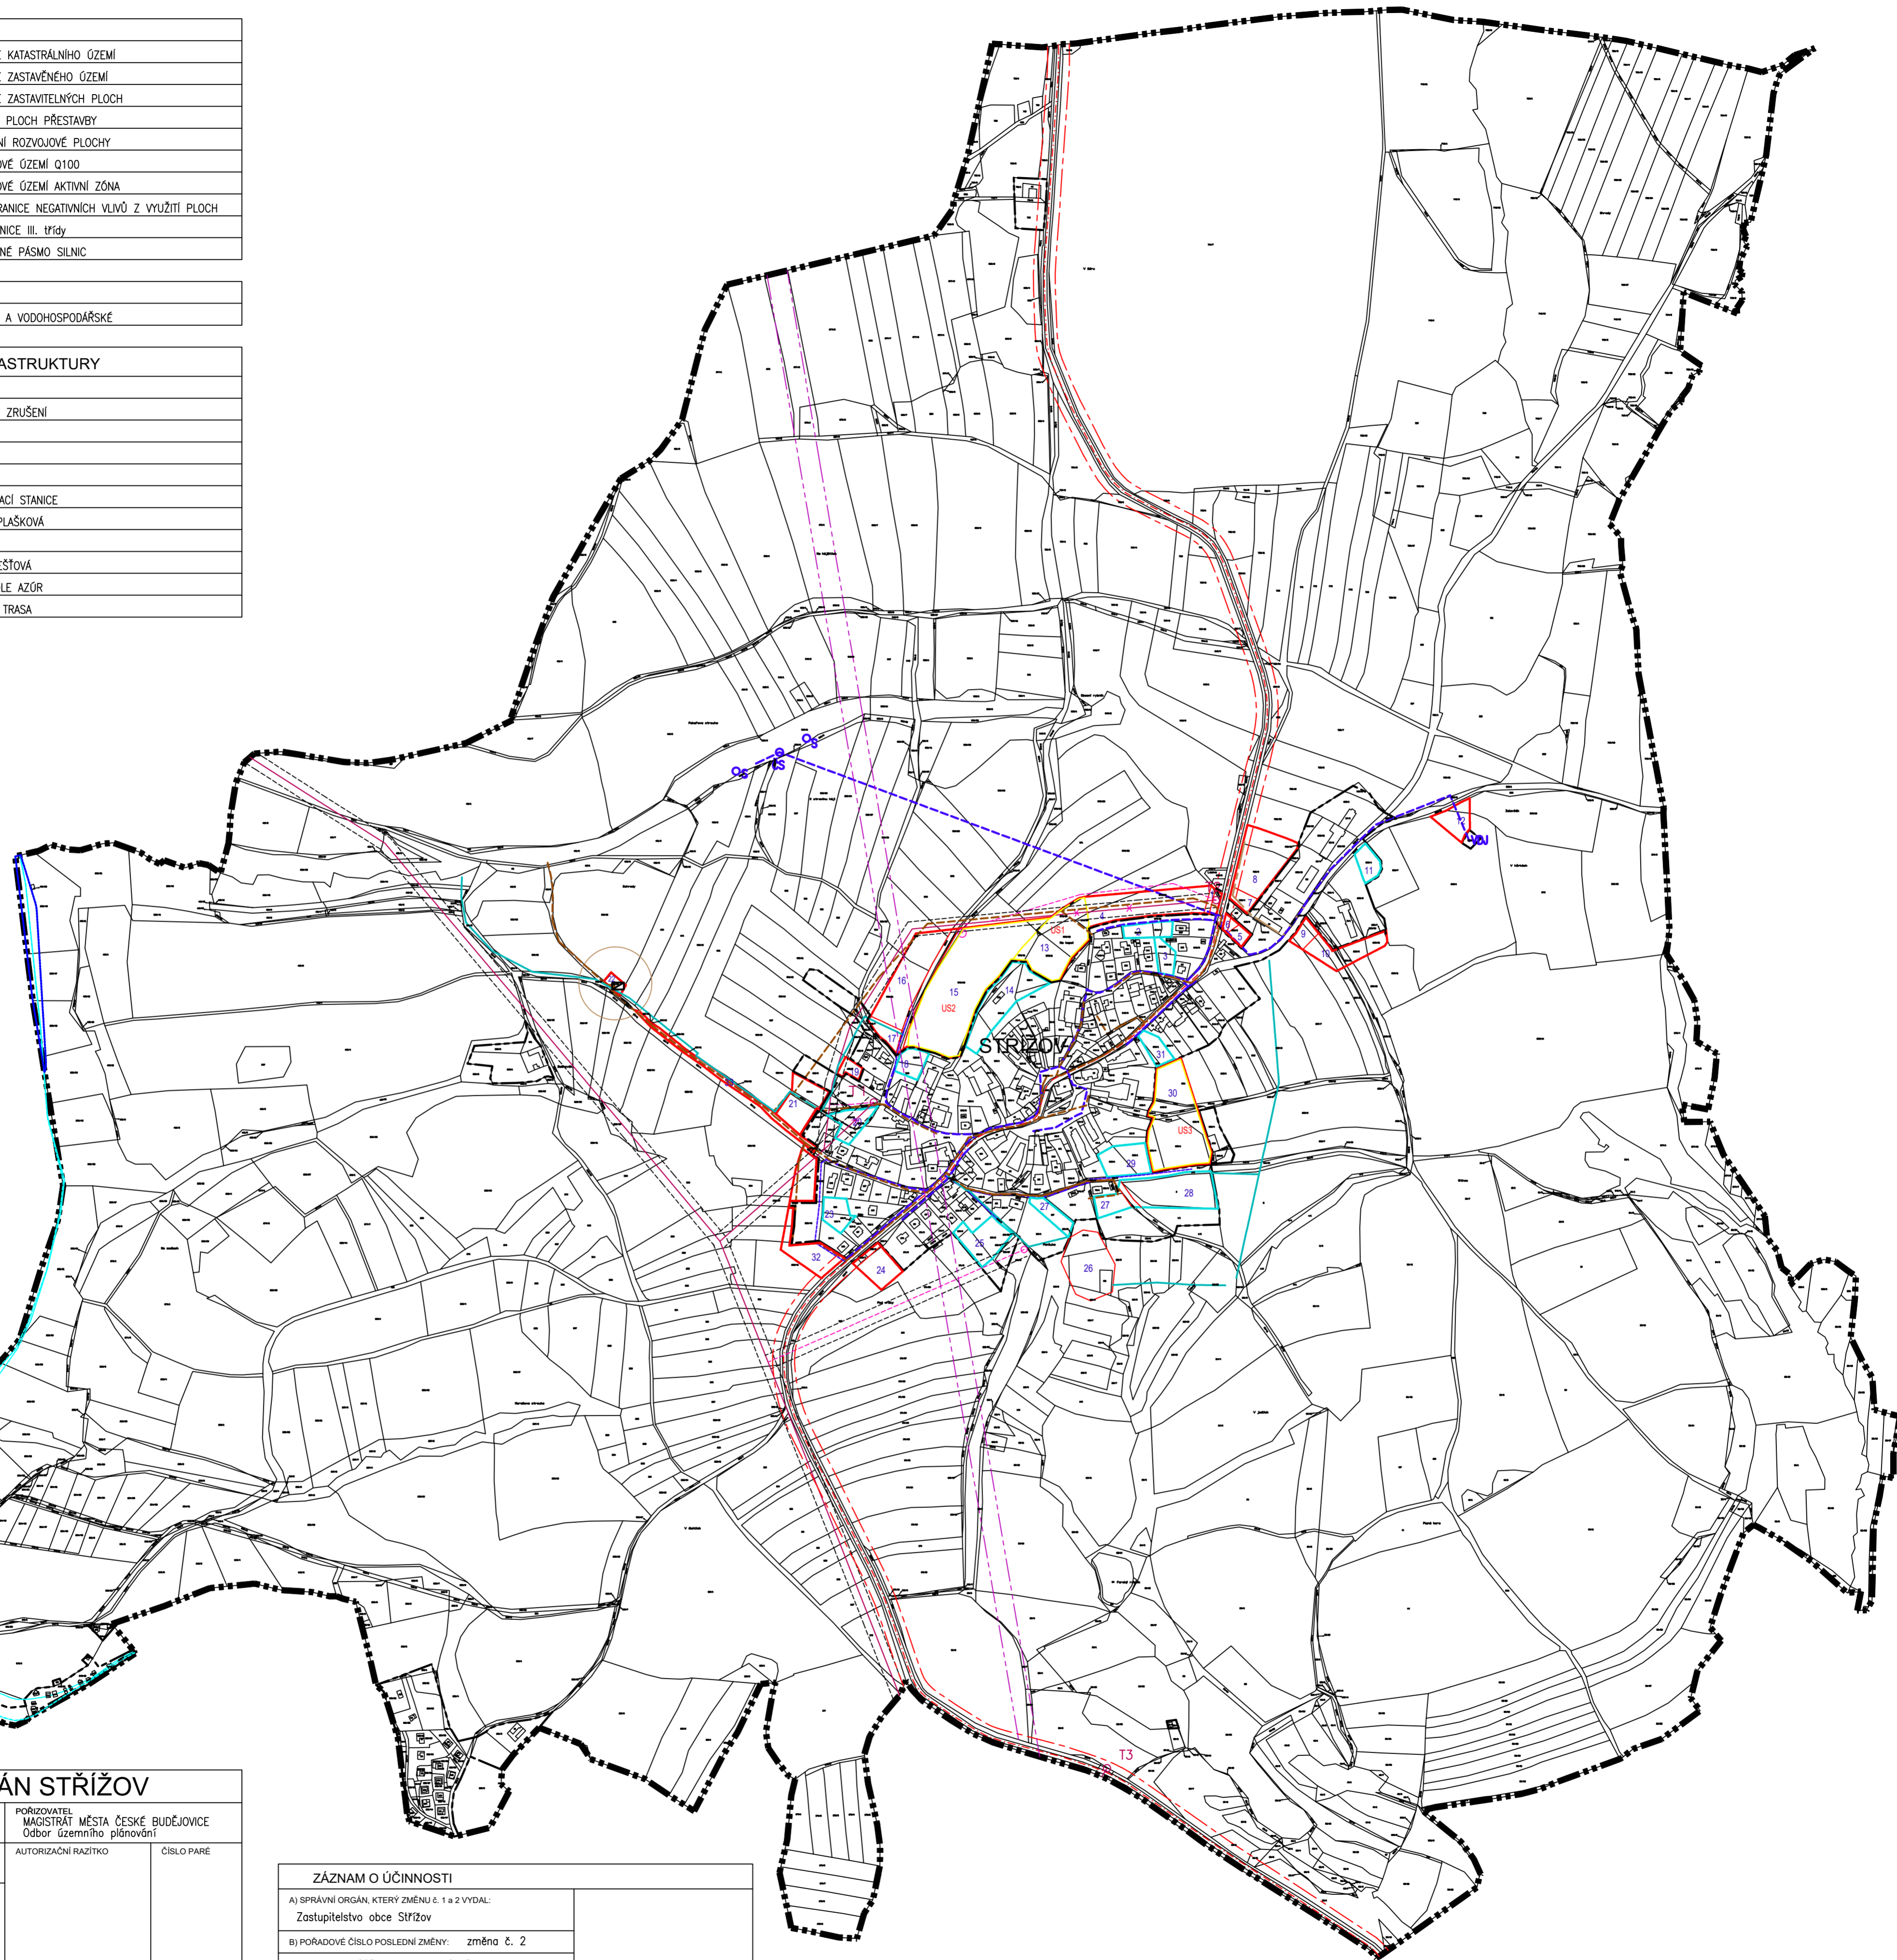


LEGENDA		HRANICE
		HRANICE KATASTRÁLNÍHO ÚZEMÍ
		HRANICE ZASTAVĚNÉHO ÚZEMÍ
		HRANICE ZASTAVITELNÝCH PLOCH
		HRANICE PLOCH PŘESTAVBY
	24	OZNAČENÍ ROZVOJOVÉ PLOCHY
		ZÁPLAVOVÉ ÚZEMÍ Q100
		ZÁPLAVOVÉ ÚZEMÍ AKTIVNÍ ZÓNA
		MAX. HRANICE NEGATIVNÍCH VLIVŮ Z VYUŽITÍ PLOCH
		OSA SILNICE III. TŘÍDY
		OCHRANNÉ PÁSMO SILNIC

PLOCHY	
	PLOCHY VODNÍ A VODOHOSPODÁŘSKÉ

KONCEPCE TECHNICKÉ INFRASTRUKTURY	
	VEDENÍ VN
	EL. VEDENÍ KE ZRUŠENÍ
	TRAFOSTANICE
	VODOVOD
	VODOJEM
	STUDNA, ČERPAČÍ STANICE
	KANALIZACE SPLAŠKOVÁ
	ČOV
	KANALIZACE DEŠTOVÁ
	KORIDOR V5 DLE AZŮR
	RÁDIORELEOVÁ TRASA

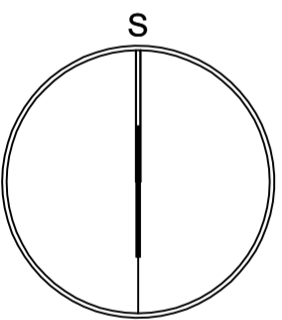

AKCE		
ÚZEMNÍ PLÁN STRÁŽOV		
OBJEDNATEL OBEC STRÁŽOV, IČO 00581895	POŘIZOVATEL MAGISTRÁT MĚSTA ČESKÉ BUDĚJOVICE Odbor územního plánování	ČÍSLO PARÉ
PROJEKTANT Ing. arch. ZDENĚK GOTTFRIED aut. architekt ČKA 02424	AUTORIZAČNÍ RAZÍTKO	
ZHOTOVITEL Ing. arch. ZDENĚK GOTTFRIED IČ 41874439 ŠMERALOVA 208/16 17000 PRAHA 7 TELEFON: 604 236 808 WWW.ZDENEKGOTTFRIED.CZ	DATUM	
STUPEŇ ÚPLNÉ ZNĚNÍ PO ZMĚNÁCH Č.1 a 2	DATUM 05/2023	
VÝKRES VÝKRES TECHNICKÉ INFRASTRUKTURY	MĚRÍTKO 1:5000	
ČÍSLO VÝKRESU I/3		

ZÁZNAM O ÚČINNOSTI	
A) SPRÁVNÍ ORGÁN, KTERÝ ZMĚNU č. 1 a 2 VYDAL: Zastupitelstvo obce Strážov	
B) POŘADOVÉ ČÍSLO POSLEDNÍ ZMĚNY: změna č. 2	
C) DATUM NABYTÍ ÚČINNOSTI POSLEDNÍ ZMĚNY č. 2:	
D) OPRAVNĚNÁ ÚŘEDNÍ OSOBA POŘIZOVATELE: Magistrát města České Budějovice odbor územního plánování Ing. Pavla Kodadová Nám. Přemysla Otakara II 1/1 370 92 České Budějovice	otisk úředního razítka